




A.01.01

PERFUMIARNIA_2

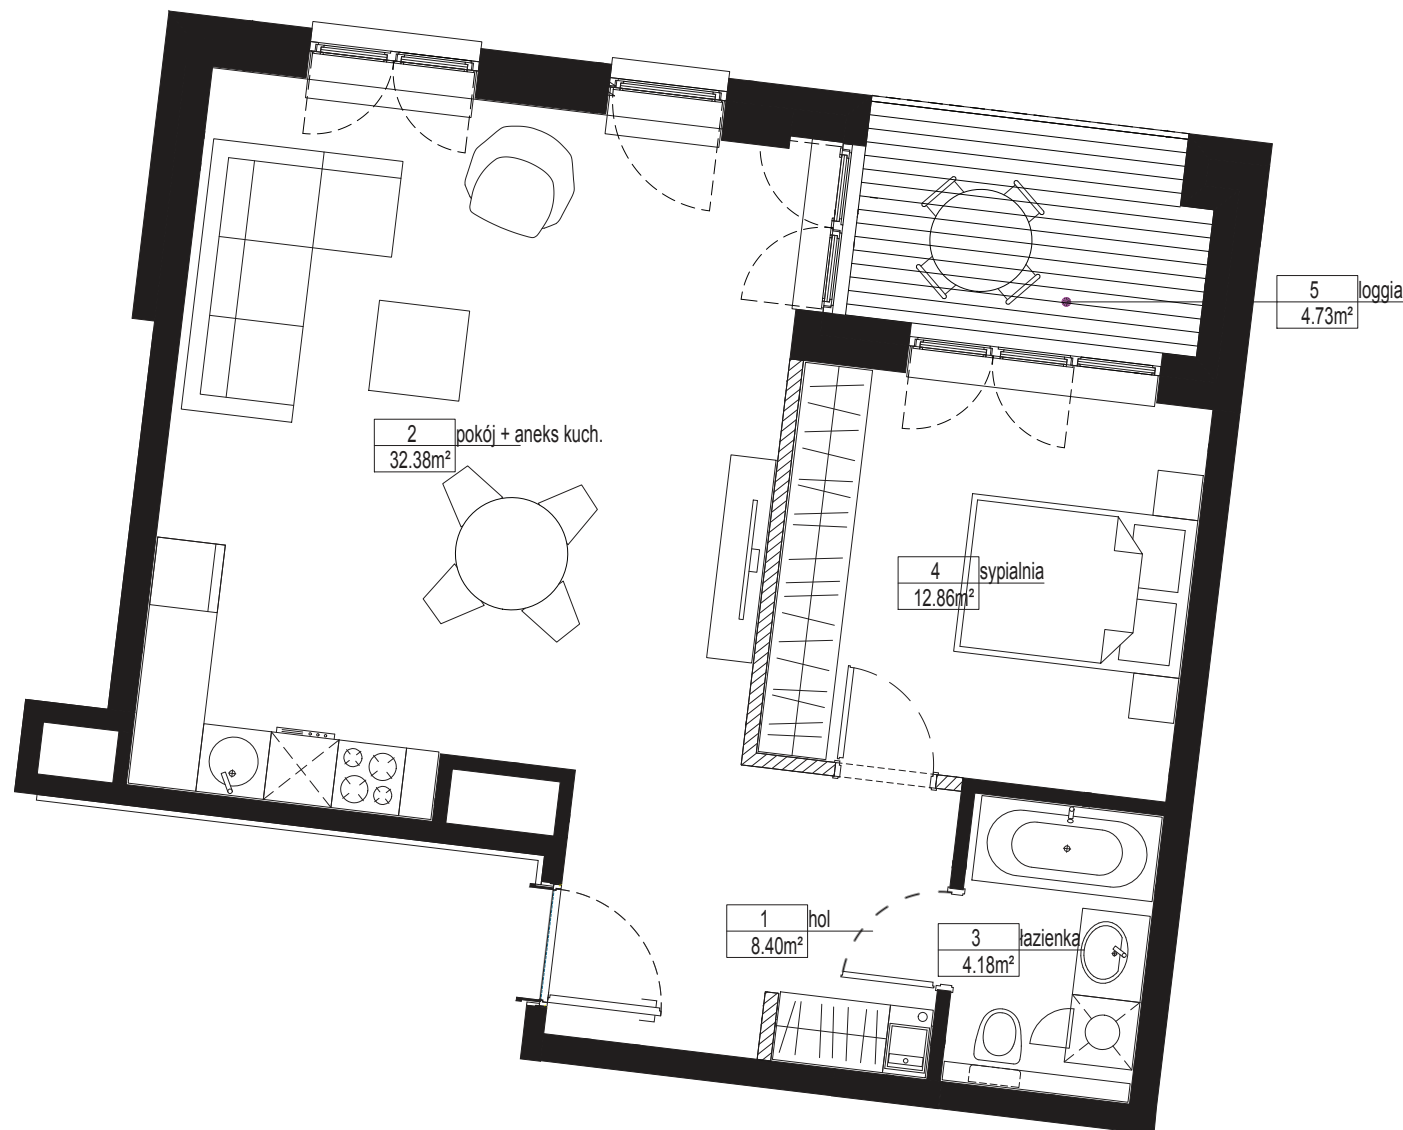

hol	8,40 m²
pokój z aneks. kuch.	32,38 m²
łazienka	4,18 m²
sypialnia	12,86 m²
Powierzchnia	57,82 m²
loggia	4,73 m²

piętro __00

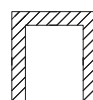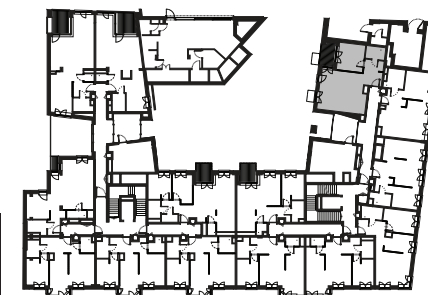

Kreską przerywaną określono ściany działowe nadające się do demontażu - pow. 0,72 m². W powierzchni użytkowej mieszkania uwzględniono powierzchnię, jaką te ściany zajmują.

by
garvest

sprzedaż prowadzi
**ESTATE
POINT**

biuro sprzedaży: Bałtyk, Roosevelta 22, 1 piętro
+48 533 871 933, perfumiarnia@wparkuwilsona.pl
wparkuwilsona.pl

nota prawna: Podane na karcie wymiary oraz powierzchnie pomieszczeń mają charakter projektowy i mogą nieznacznie różnić się od wymiarów i powierzchni w wybudowanym budynku. Umebłowanie oraz zagospodarowanie terenu jest tylko wizualizacją i nie stanowi oferty handlowej - ma jedynie charakter poglądowy, przybliżający wielkość mieszkania.