


# A.02.08

## PERFUMIARNIA\_2

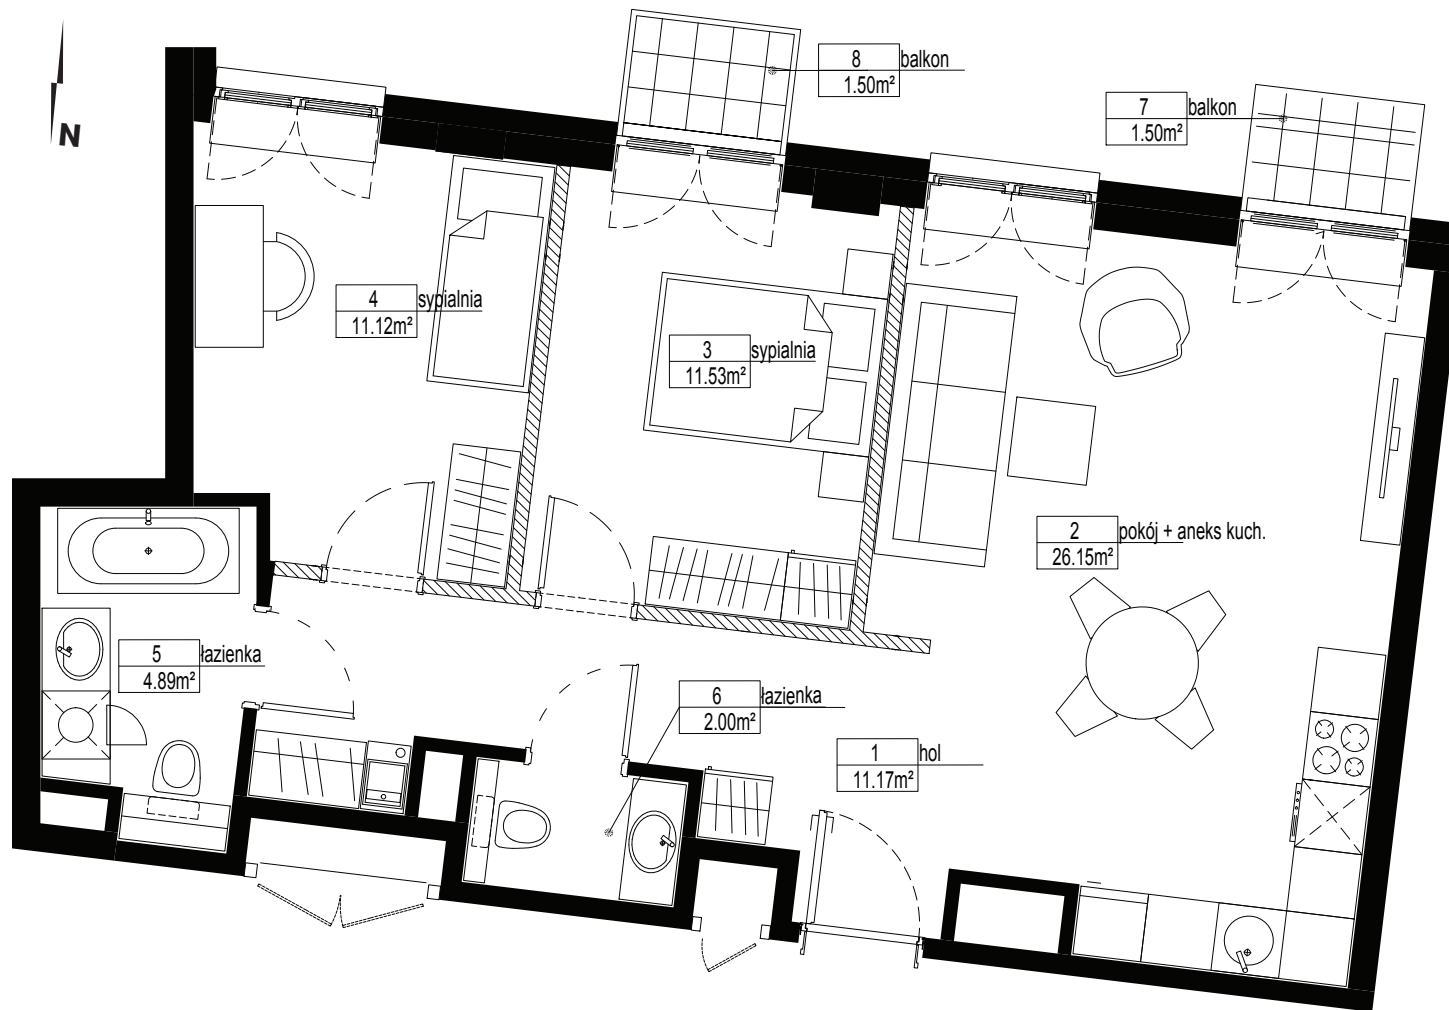

|                      |                            |
|----------------------|----------------------------|
| hol                  | 11,17 m <sup>2</sup>       |
| pokój z aneks. kuch. | 26,15 m <sup>2</sup>       |
| sypialnia            | 11,53 m <sup>2</sup>       |
| sypialnia            | 11,12 m <sup>2</sup>       |
| łazienka             | 4,89 m <sup>2</sup>        |
| łazienka             | 2,00 m <sup>2</sup>        |
| <b>Powierzchnia</b>  | <b>66,86 m<sup>2</sup></b> |
| balkon               | 1,50 m <sup>2</sup>        |
| balkon               | 1,50 m <sup>2</sup>        |

## piętro \_01



Kreską przerywaną określono ściany działowe nadające się do demontażu - pow. 1,60 m<sup>2</sup>. W powierzchni użytkowej mieszkania uwzględniono powierzchnię, jaką te ściany zajmują.

by  
**garvest**

sprzedaż prowadzi  
**ESTATE  
POINT**

biuro sprzedaży: Bałtyk, Roosevelta 22, 1 piętro  
+48 533 871 933, perfumiarnia@wparkuwilsona.pl  
**wparkuwilsona.pl**

nota prawna: Podane na karcie wymiary oraz powierzchnie pomieszczeń mają charakter projektowy i mogą nieznacznie różnić się od wymiarów i powierzchni w wybudowanym budynku. Umebłowanie oraz zagospodarowanie terenu jest tylko wizualizacją i nie stanowi oferty handlowej - ma jedynie charakter poglądowy, przybliżający wielkość mieszkania.

