


A.04.24

PERFUMIARNIA_2

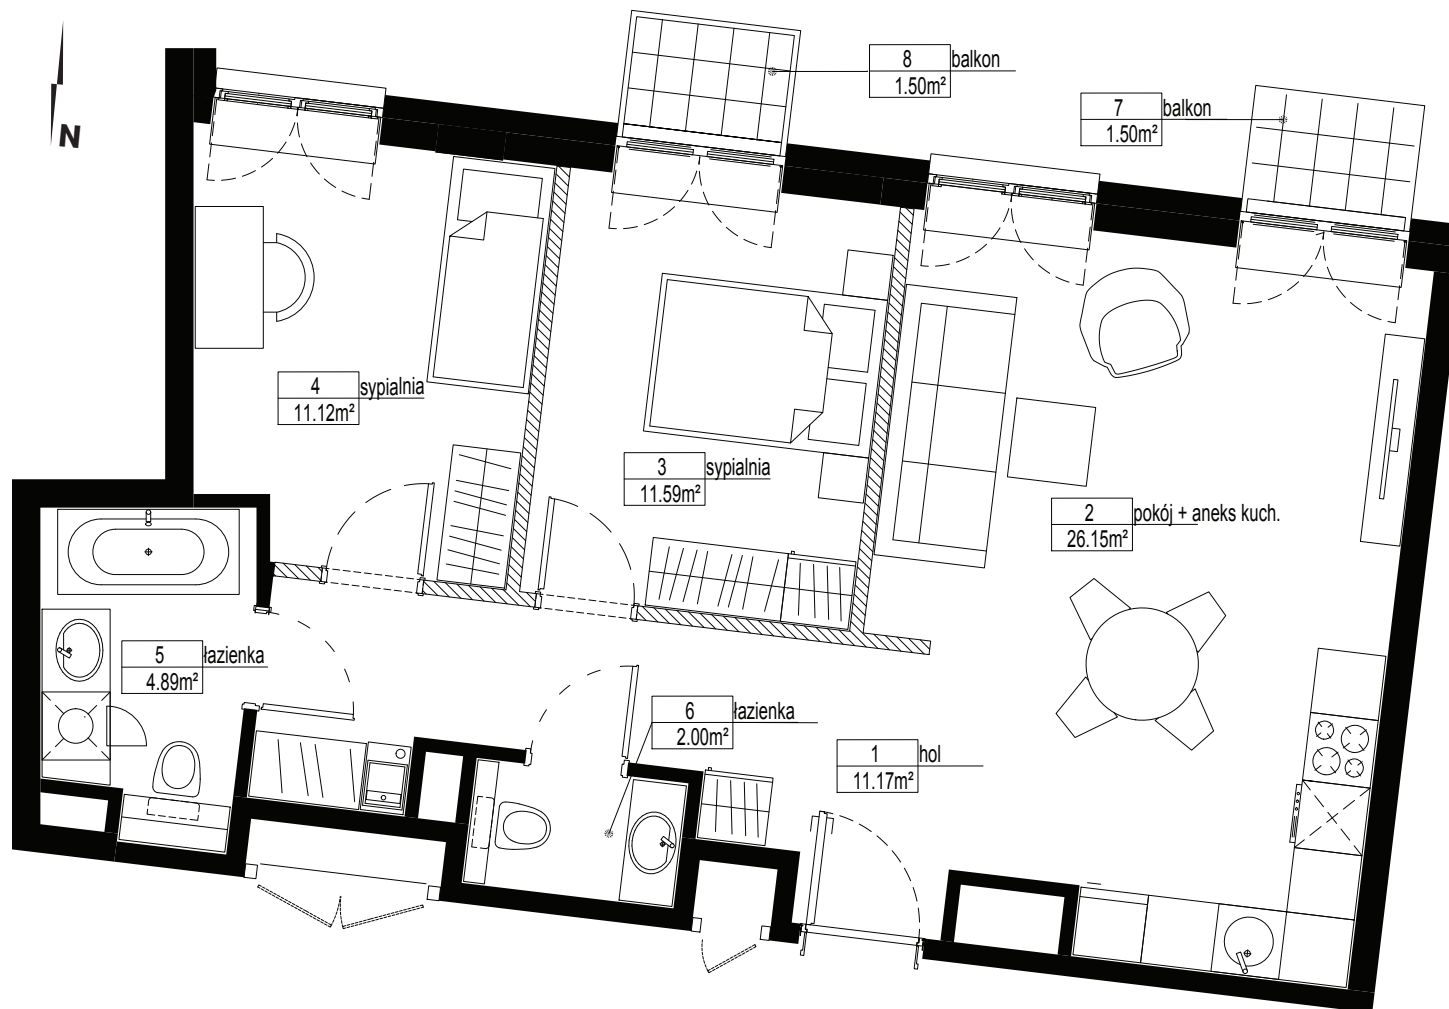

hol	11,17 m ²
pokój z aneks. kuch.	26,15 m ²
sypialnia	11,59 m ²
sypialnia	11,12 m ²
łazienka	4,89 m ²
łazienka	2,00 m ²
Powierzchnia	66,92 m²
balkon	1,50 m ²
balkon	1,50 m ²

piętro __03



Kreską przerywaną określono ściany działowe nadające się do demontażu - pow. 1,60 m². W powierzchni użytkowej mieszkania uwzględniono powierzchnię, jaką te ściany zajmują.

by
garvest

sprzedaż prowadzi
**ESTATE
POINT**

biuro sprzedaży: Bałtyk, Roosevelta 22, 1 piętro
+48 533 871 933, perfumiarnia@wparkuwilsona.pl
wparkuwilsona.pl

nota prawna: Podane na karcie wymiary oraz powierzchnie pomieszczeń mają charakter projektowy i mogą nieznacznie różnić się od wymiarów i powierzchni w wybudowanym budynku. Umebłowanie oraz zagospodarowanie terenu jest tylko wizualizacją i nie stanowi oferty handlowej - ma jedynie charakter poglądowy, przybliżający wielkość mieszkania.

