




A.04.25

PERFUMIARNIA_2

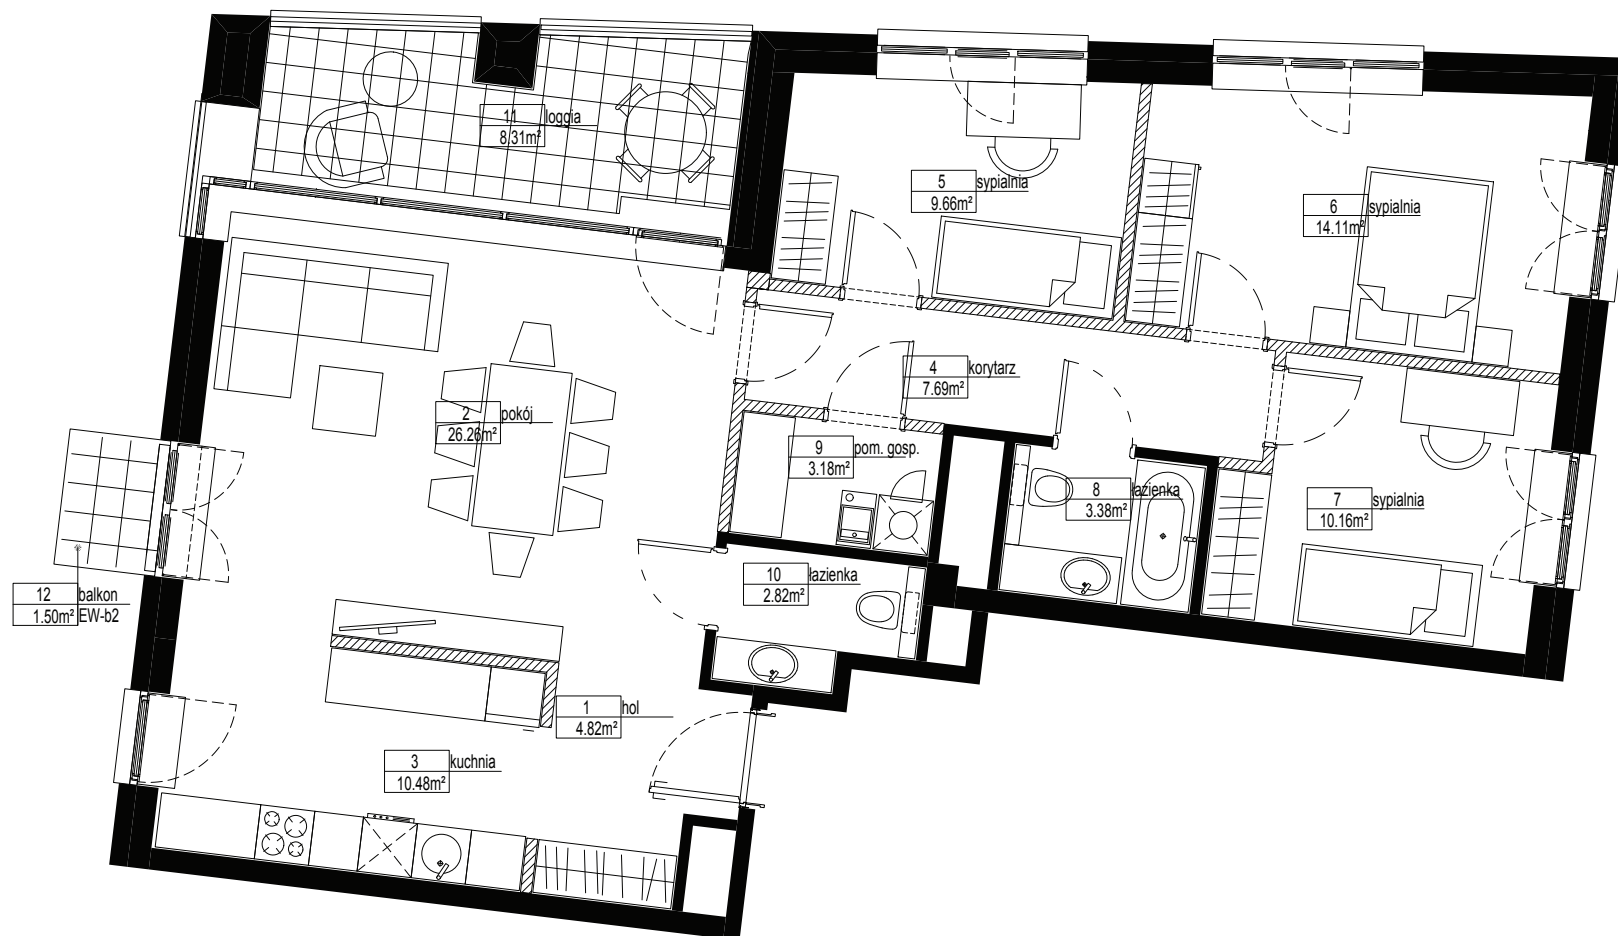

hol	4,82 m ²
pokój	26,26 m ²
kuchnia	10,48 m ²
korytarz	7,69 m ²
sypialnia	9,66 m ²
sypialnia	14,11 m ²
sypialnia	10,16 m ²
łazienka	3,38 m ²
pom. gospodarcze	3,18 m ²
łazienka	2,82 m ²
Powierzchnia	92,56 m²
loggia	8,31 m ²
balkon	1,50 m ²

piętro __03

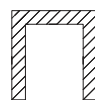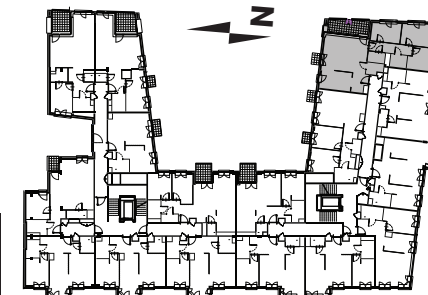

Kreską przerywaną określono ściany działowe nadające się do demontażu - pow. 2,67 m². W powierzchni użytkowej mieszkania uwzględniono powierzchnię, jaką te ściany zajmują.

by
garvest

sprzedaż prowadzi
**ESTATE
POINT**

biuro sprzedaży: Bałtyk, Roosevelta 22, 1 piętro
+48 533 871 933, perfumiarnia@wparkuwilsona.pl
wparkuwilsona.pl

nota prawna: Podane na karcie wymiary oraz powierzchnie pomieszczeń mają charakter projektowy i mogą nieznacznie różnić się od wymiarów i powierzchni w wybudowanym budynku. Umebłowanie oraz zagospodarowanie terenu jest tylko wizualizacją i nie stanowi oferty handlowej - ma jedynie charakter poglądowy, przybliżający wielkość mieszkania.