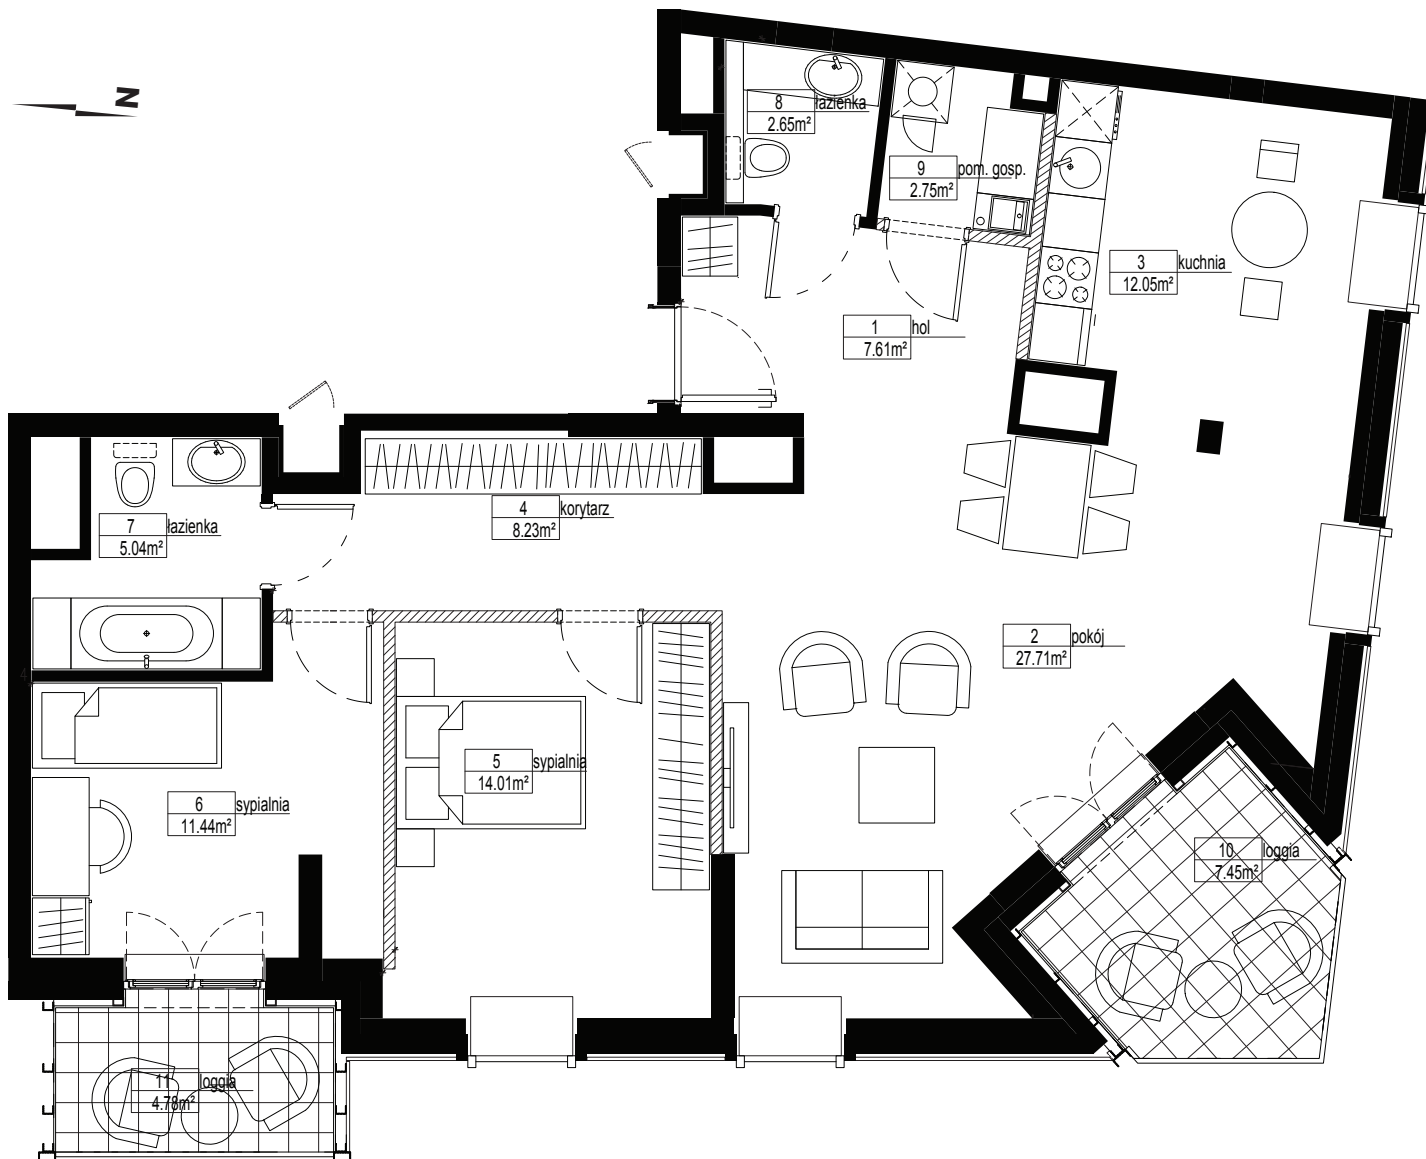



Kreską przerywaną określono ściany działowe nadające się do demontażu - pow. 1,82 m². W powierzchni użytkowej mieszkania uwzględniono powierzchnię, jaką te ściany zajmują.

A.05.35

PERFUMIARNIA_2

hol	7,61 m ²
pokój	27,71 m ²
kuchnia	12,05 m ²
korytarz	8,23 m ²
sypialnia	14,01 m ²
sypialnia	11,44 m ²
łazienka	5,04 m ²
pom. gospodarcze	2,75 m ²
łazienka	2,65 m ²
Powierzchnia	91,49 m²
loggia	7,45 m ²
loggia	4,78 m ²

piętro _04

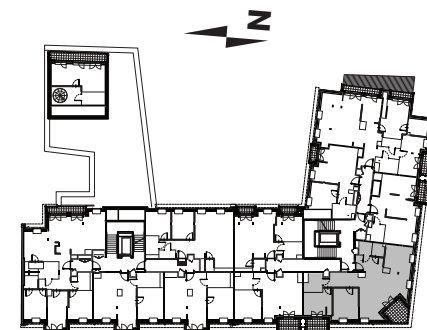

by
garvest

sprzedaż prowadzi
**ESTATE
POINT**

biuro sprzedaży: Bałtyk, Roosevelta 22, 1 piętro
+48 533 871 933, perfumiarnia@wparkuwilsona.pl
wparkuwilsona.pl

nota prawna: Podane na karcie wymiary oraz powierzchnie pomieszczeń mają charakter projektowy i mogą nieznacznie różnić się od wymiarów i powierzchni w wybudowanym budynku. Umebliowanie oraz zagospodarowanie terenu jest tylko wizualizacją i nie stanowi oferty handlowej - ma jedynie charakter poglądowy, przybliżający wielkość mieszkania.