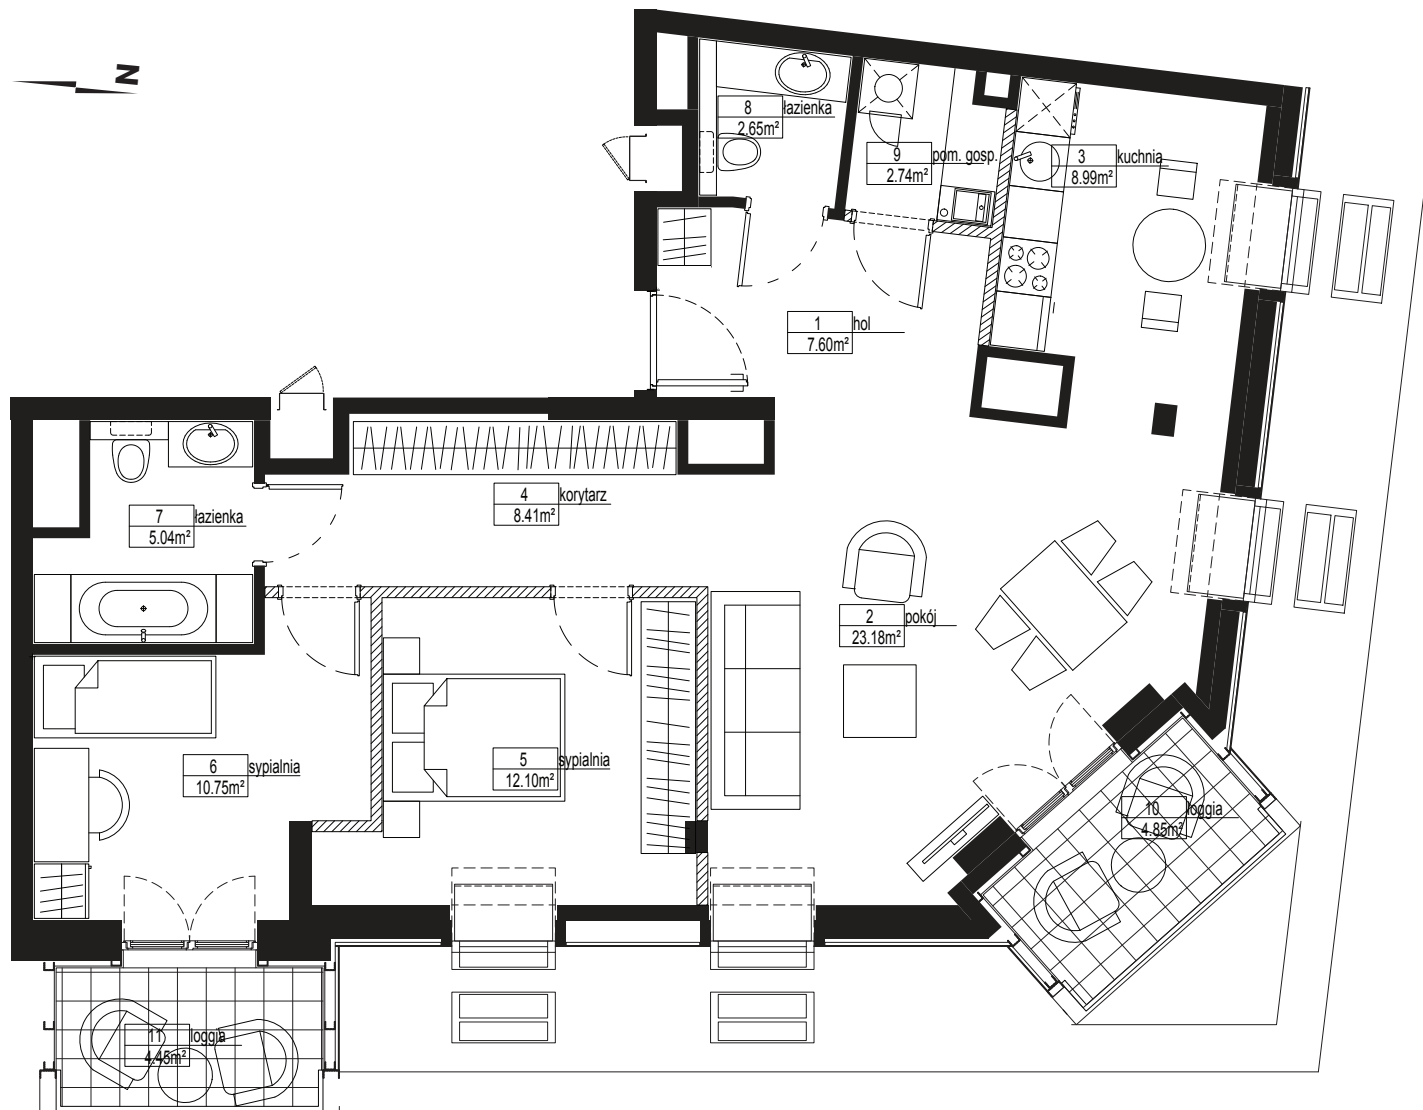



Kreską przerywaną określono ściany działowe nadające się do demontażu - pow. 1,85 m². W powierzchni użytkowej mieszkania uwzględniono powierzchnię, jaką te ściany zajmują.

A.06.40

PERFUMIARNIA_2

hol	7,60 m²
pokój	23,18 m²
kuchnia	8,99 m²
korytarz	8,41 m²
sypialnia	12,10 m²
sypialnia	10,75 m²
łazienka	5,04 m²
lom. gospodarcze	2,74 m²
łazienka	2,65 m²
Powierzchnia	81,46 m²
loggia	4,85 m²
loggia	4,45 m²

piętro __05

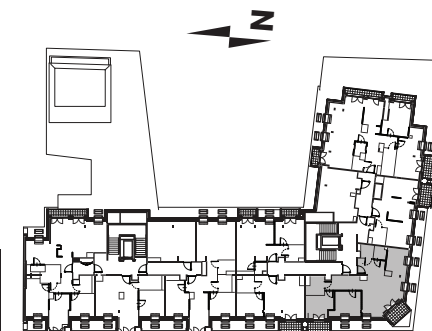

by
garvest

sprzedaż prowadzi
**ESTATE
POINT**

biuro sprzedaży: Bałtyk, Roosevelta 22, 1 piętro
+48 533 871 933, perfumiarnia@wparkuwilsona.pl
wparkuwilsona.pl

nota prawna: Podane na karcie wymiary oraz powierzchnie pomieszczeń mają charakter projektowy i mogą nieznacznie różnić się od wymiarów i powierzchni w wybudowanym budynku. Umebłowanie oraz zagospodarowanie terenu jest tylko wizualizacją i nie stanowi oferty handlowej - ma jedynie charakter poglądowy, przybliżający wielkość mieszkania.