




B.01.06

PERFUMIARNIA_2

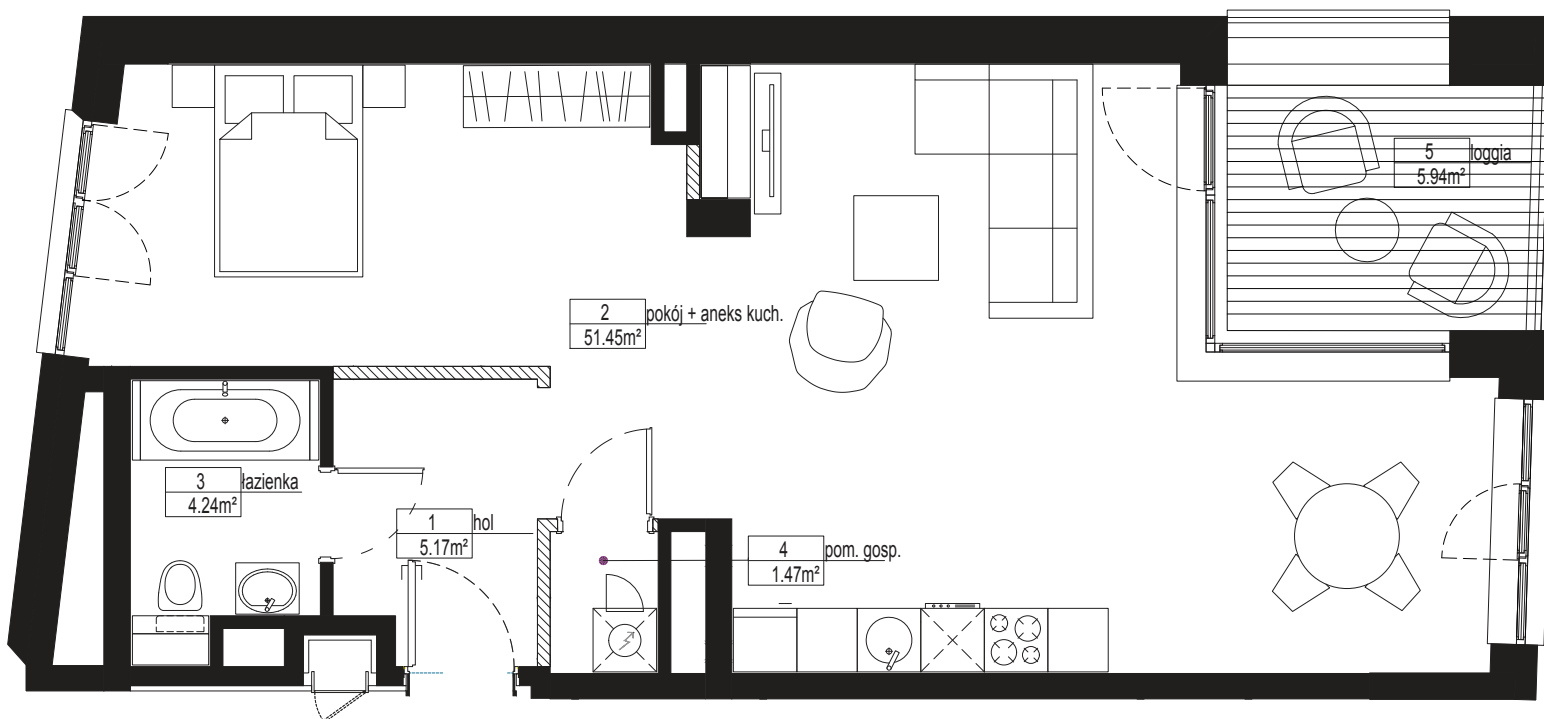

hol	5,17 m ²
pokój z aneks. kuch.	51,45 m ²
łazienka	4,24 m ²
pom. gospodarcze	1,47 m ²
Powierzchnia	62,33 m²
loggia	5,94 m ²

piętro __00



Kreską przerywaną określono ściany działowe nadające się do demontażu - pow. 0,61 m². W powierzchni użytkowej mieszkania uwzględniono powierzchnię, jaką te ściany zajmują.

by
garvest

sprzedaż prowadzi
**ESTATE
POINT**

biuro sprzedaży: Bałtyk, Roosevelta 22, 1 piętro
+48 533 871 933, perfumiarnia@wparkuwilsona.pl
wparkuwilsona.pl

nota prawna: Podane na karcie wymiary oraz powierzchnie pomieszczeń mają charakter projektowy i mogą nieznacznie różnić się od wymiarów i powierzchni w wybudowanym budynku. Umebłowanie oraz zagospodarowanie terenu jest tylko wizualizacją i nie stanowi oferty handlowej - ma jedynie charakter poglądowy, przybliżający wielkość mieszkania.

