




# B.02.13

## PERFUMIARNIA\_2

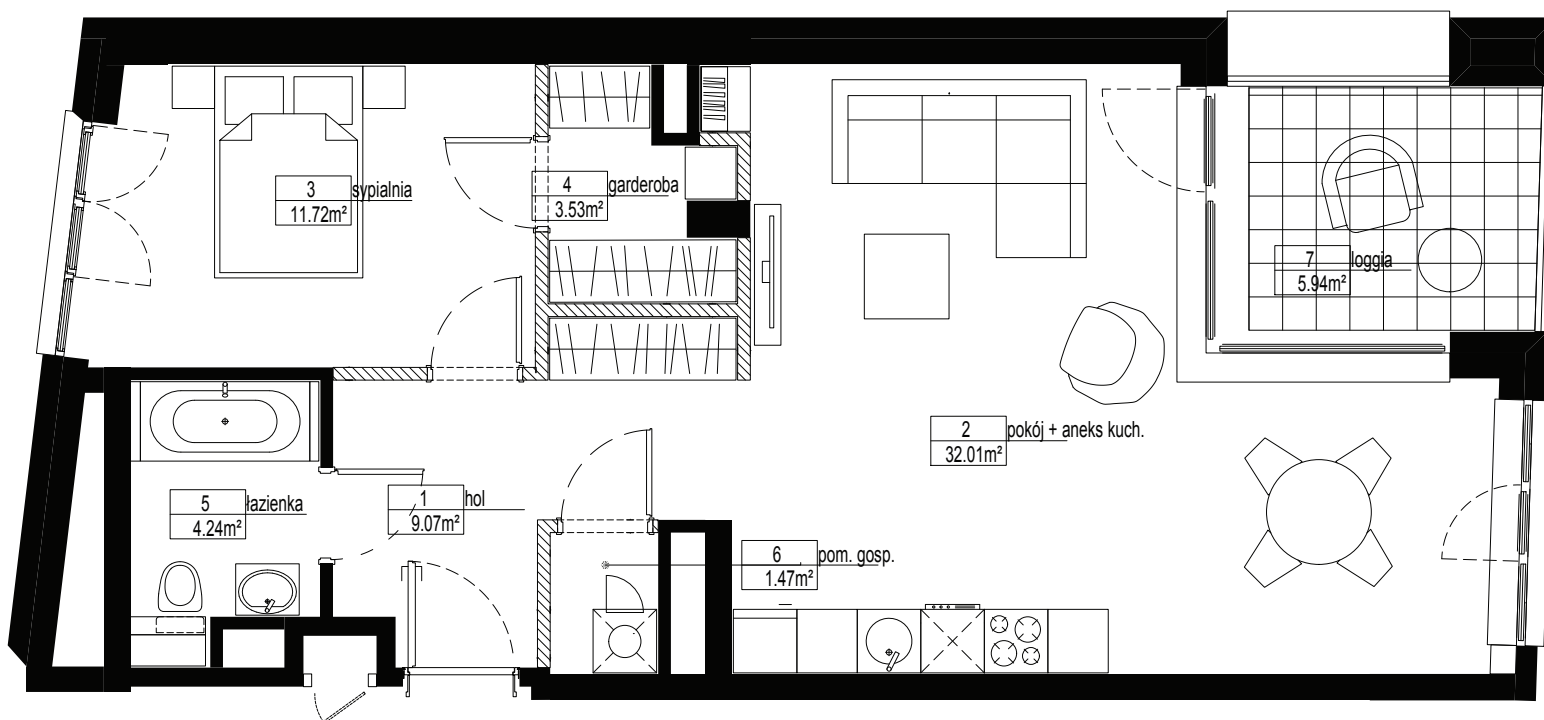

|                      |                            |
|----------------------|----------------------------|
| hol                  | 9,07 m <sup>2</sup>        |
| pokój z aneks. kuch. | 32,01 m <sup>2</sup>       |
| pom. gospodarcze     | 1,47 m <sup>2</sup>        |
| sypialnia            | 11,72 m <sup>2</sup>       |
| garderoba            | 3,53 m <sup>2</sup>        |
| łazienka             | 4,24 m <sup>2</sup>        |
| <b>Powierzchnia</b>  | <b>62,04 m<sup>2</sup></b> |
| loggia               | 5,94 m <sup>2</sup>        |

## piętro \_\_01



Kreską przerywaną określono ściany działowe nadające się do demontażu - pow. 1,37 m<sup>2</sup>. W powierzchni użytkowej mieszkania uwzględniono powierzchnię, jaką te ściany zajmują.

by  
**garvest**

sprzedaż prowadzi  
**ESTATE  
POINT**

biuro sprzedaży: Bałtyk, Roosevelta 22, 1 piętro  
+48 533 871 933, perfumiarnia@wparkuwilsona.pl  
**wparkuwilsona.pl**

nota prawna: Podane na karcie wymiary oraz powierzchnie pomieszczeń mają charakter projektowy i mogą nieznacznie różnić się od wymiarów i powierzchni w wybudowanym budynku. Umebłowanie oraz zagospodarowanie terenu jest tylko wizualizacją i nie stanowi oferty handlowej - ma jedynie charakter poglądowy, przybliżający wielkość mieszkania.

