


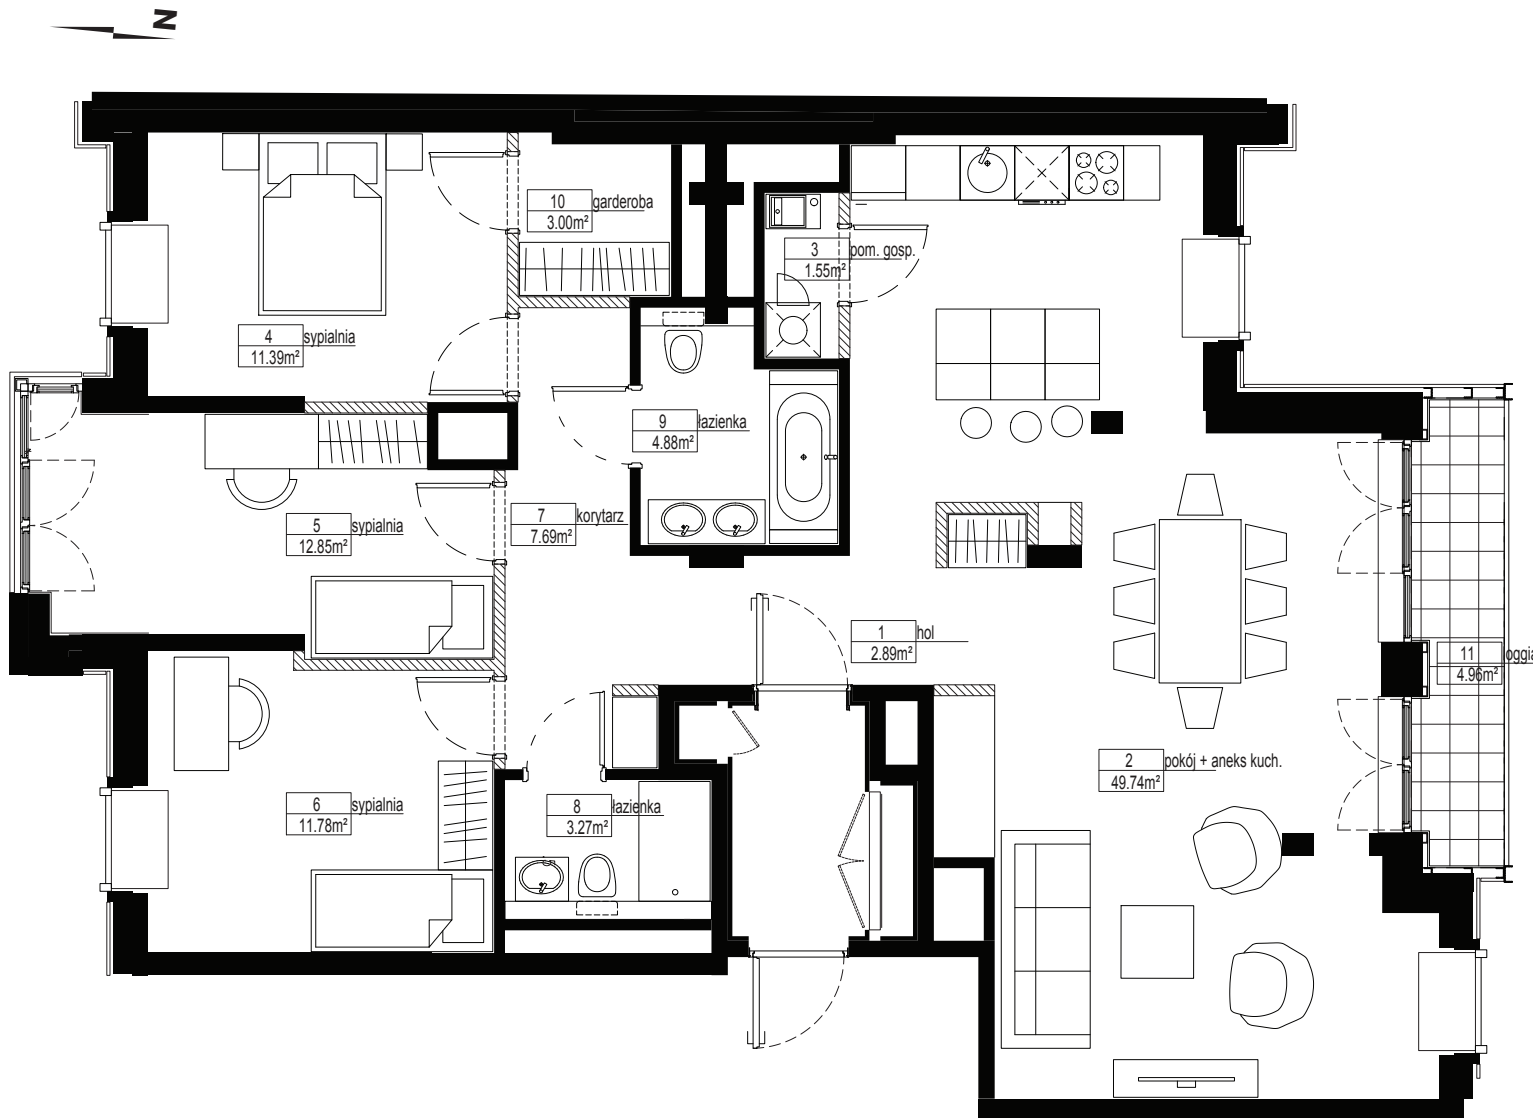


B.05.35

PERFUMIARNIA_2

hol	2,89 m ²
pokój z aneks. kuch.	49,74 m ²
pom. gospodarcze	1,55 m ²
sypialnia	11,39 m ²
sypialnia	12,85 m ²
sypialnia	11,78 m ²
korytarz	7,69 m ²
łazienka	3,27 m ²
łazienka	4,88 m ²
garderoba	3,00 m ²
Powierzchnia	109,04 m²
loggia	4,96 m ²

piętro __04

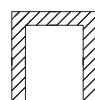

Kreską przerywaną określono ściany działowe nadające się do demontażu - pow. 2,00 m². W powierzchni użytkowej mieszkania uwzględniono powierzchnię, jaką te ściany zajmują.

by
garvest

sprzedaż prowadzi
**ESTATE
POINT**

biuro sprzedaży: Bałtyk, Roosevelta 22, 1 piętro
+48 533 871 933, perfumiarnia@wparkuwilsona.pl
wparkuwilsona.pl

nota prawna: Podane na karcie wymiary oraz powierzchnie pomieszczeń mają charakter projektowy i mogą nieznacznie różnić się od wymiarów i powierzchni w wybudowanym budynku. Umebłowanie oraz zagospodarowanie terenu jest tylko wizualizacją i nie stanowi oferty handlowej - ma jedynie charakter poglądowy, przybliżający wielkość mieszkania.

