


N

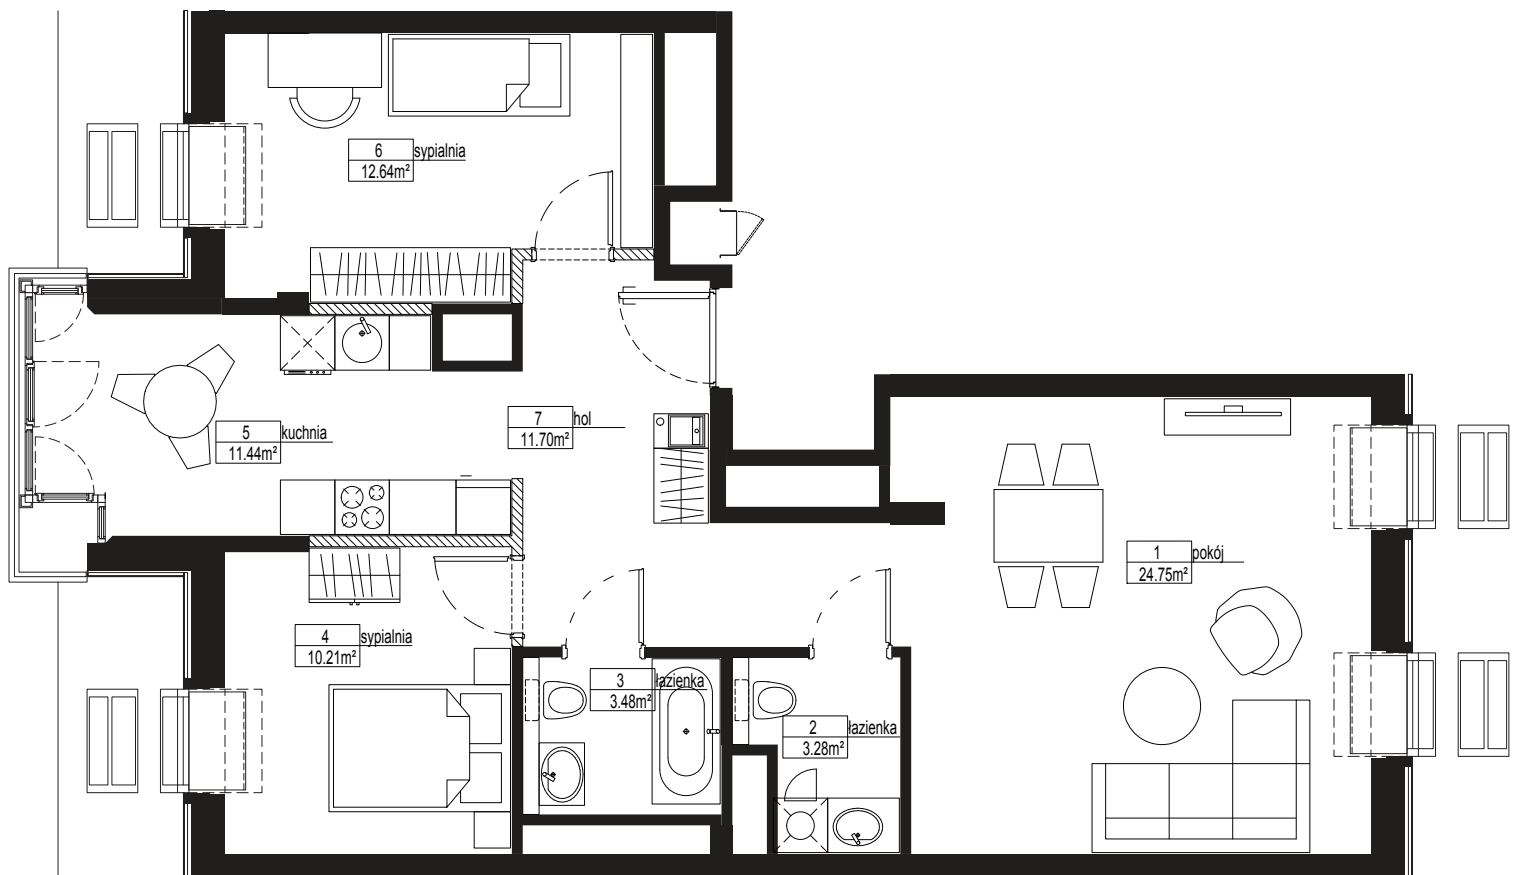

B.06.36

PERFUMIARNIA\_2

|           |                      |
|-----------|----------------------|
| hol       | 11,70 m <sup>2</sup> |
| pokój     | 24,75 m <sup>2</sup> |
| kuchnia   | 11,44 m <sup>2</sup> |
| sypialnia | 10,21 m <sup>2</sup> |
| sypialnia | 12,64 m <sup>2</sup> |
| łazienka  | 3,28 m <sup>2</sup>  |
| łazienka  | 3,48 m <sup>2</sup>  |

**Powierzchnia 77,50 m<sup>2</sup>**

piętro \_\_05



Kreską przerywaną określono ściany działowe nadające się do demontażu - pow. 0,90 m<sup>2</sup>. W powierzchni użytkowej mieszkania uwzględniono powierzchnię, jaką te ściany zajmują.

by  
**garvest**

sprzedaż prowadzi  
**ESTATE  
POINT**

biuro sprzedaży: Bałtyk, Roosevelta 22, 1 piętro  
+48 533 871 933, perfumiarnia@wparkuwilsona.pl  
**wparkuwilsona.pl**

nota prawna: Podane na karcie wymiary oraz powierzchnie pomieszczeń mają charakter projektowy i mogą nieznacznie różnić się od wymiarów i powierzchni w wybudowanym budynku. Umieblowanie oraz zagospodarowanie terenu jest tylko wizualizacją i nie stanowi oferty handlowej - ma jedynie charakter poglądowy, przybliżający wielkość mieszkania.

