



A.01.04

PERFUMIARNIA

domy z dużym ogrodem
w Parku Wilsona

salon	22,97 m ²
kuchnia	11,56 m ²
łazienka	4,12 m ²
hol	9,18 m ²
garderoba	3,24 m ²
sypialnia	28,94 m ²
Powierzchnia	80,01 m²
taras	8,78 m ²
ogródek	104,77 m ²

piętro __00

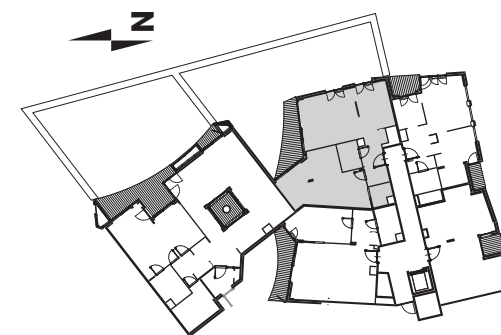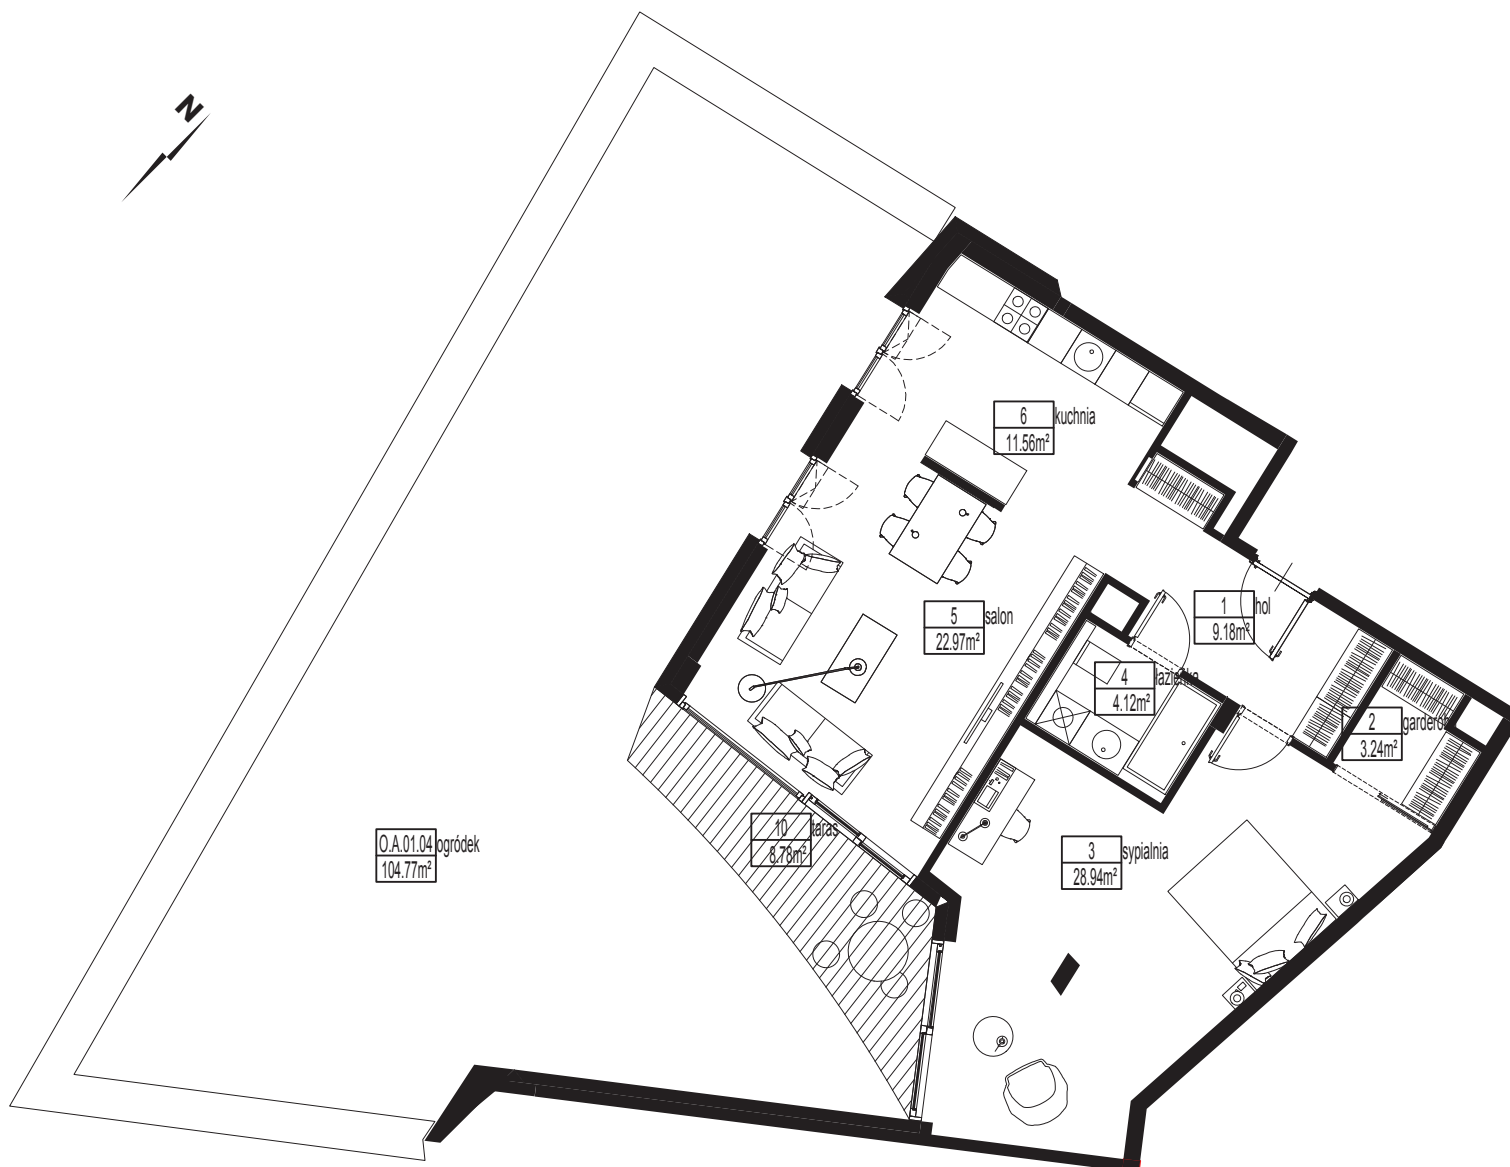

by
garvest

sprzedaż prowadzi
**ESTATE
POINT**

biuro sprzedaży: Bałtyk, Roosevelta 22, 1 piętro
+48 533 871 933, perfumiarnia@wparkuwilsona.pl
wparkuwilsona.pl

nota prawna: Podane na karcie wymiary oraz powierzchnie pomieszczeń mają charakter projektowy i mogą nieznacznie różnić się od wymiarów i powierzchni w wybudowanym budynku. Umebłowanie oraz zagospodarowanie terenu jest tylko wizualizacją i nie stanowi oferty handlowej - ma jedynie charakter poglądowy, przybliżający wielkość mieszkania.

