

A.06.02

PERFUMIARNIA

domy z dużym ogrodem
w Parku Wilsona

pokój dzienny 40,24 m²


aneks kuchenny 12,61 m²

łazienka 4,19 m²


hol 8,36 m²

Powierzchnia 65,40 m²

taras 3,13 m²

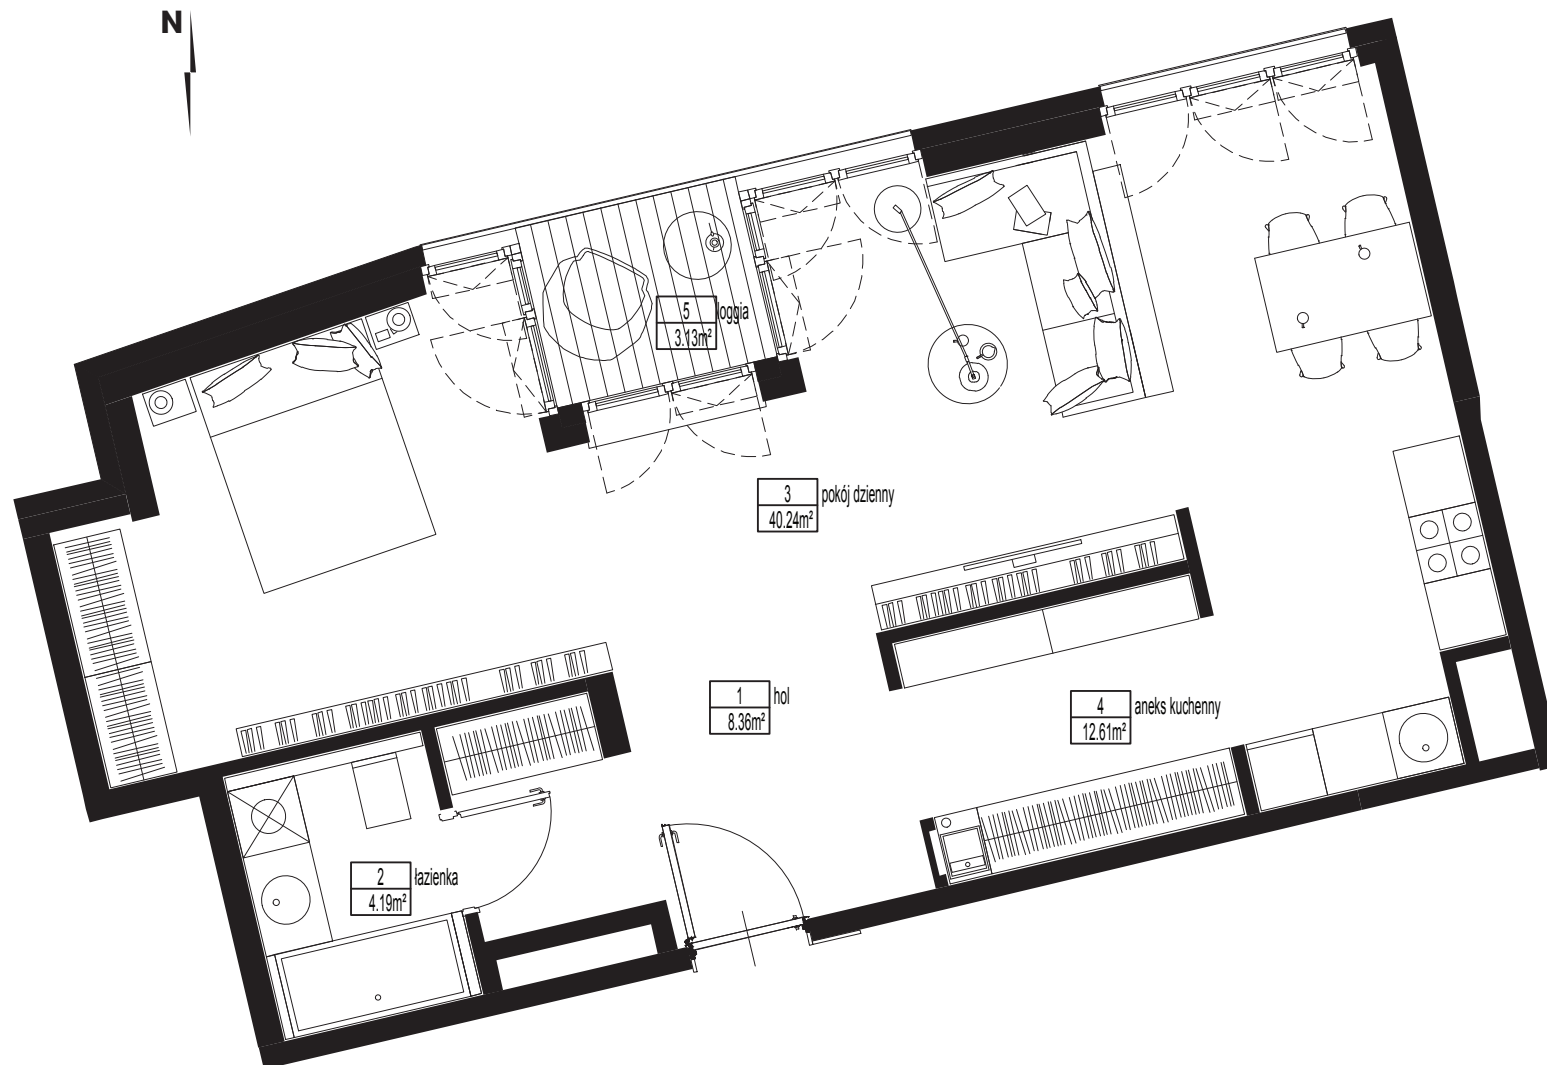

piętro __05

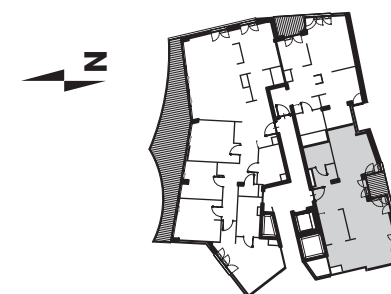

by
garvest

sprzedaż prowadzi
**ESTATE
POINT**

biuro sprzedaży: Bałtyk, Roosevelta 22, 1 piętro
+48 533 871 933, perfumiarnia@wparkuwilsona.pl
wparkuwilsona.pl

nota prawna: Podane na karcie wymiary oraz powierzchnie pomieszczeń mają charakter projektowy i mogą nieznacznie różnić się od wymiarów i powierzchni w wybudowanym budynku. Umeblowanie oraz zagospodarowanie terenu jest tylko wizualizacją i nie stanowi oferty handlowej - ma jedynie charakter poglądowy, przybliżający wielkość mieszkania.

