


A.06.03


PERFUMIARNIA

domy z dużym ogrodem
w Parku Wilsona

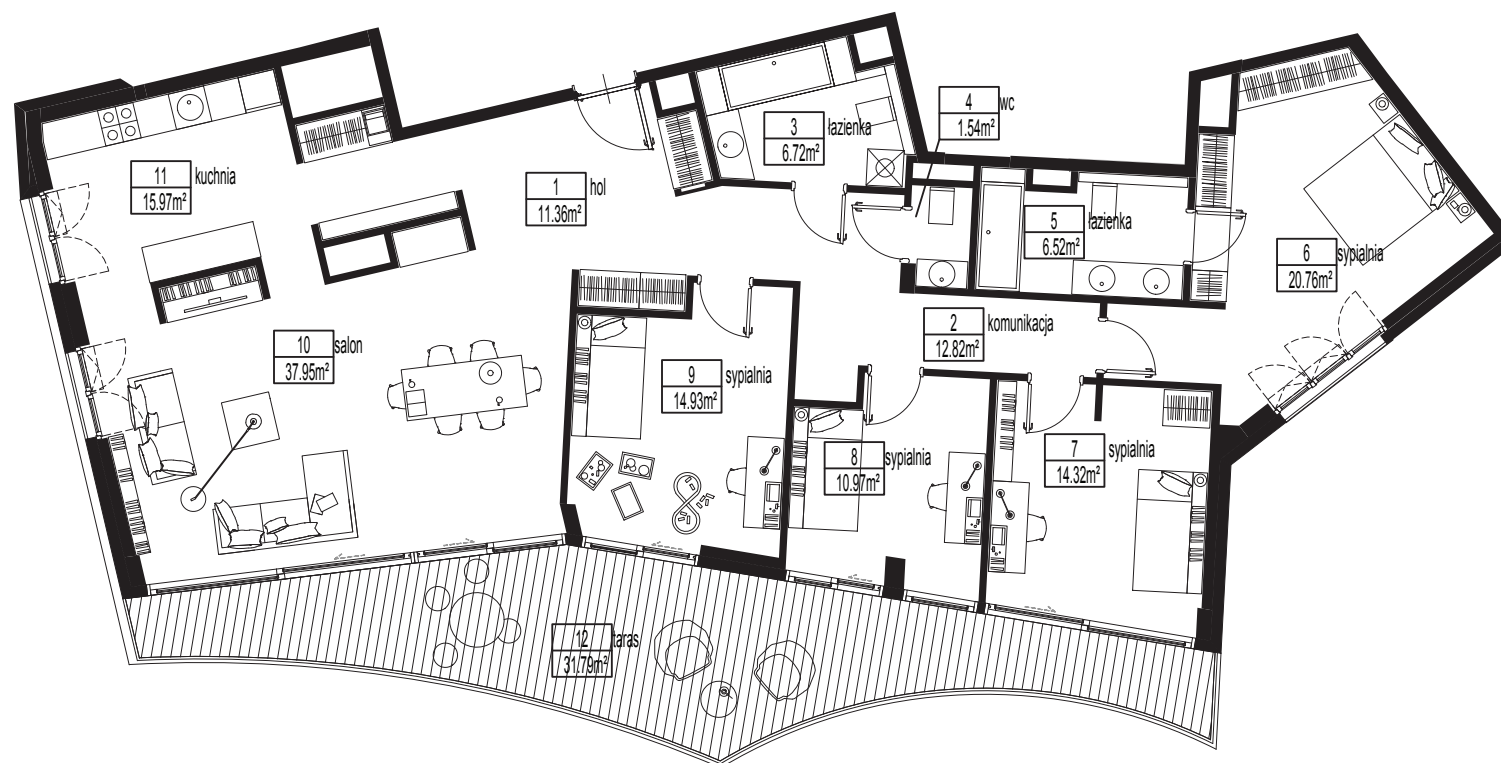

salon	37,95 m ²
kuchnia	15,97 m ²
łazienka	6,72 m ²
komunikacja	12,82 m ²
sypialnia	14,93 m ²
sypialnia	10,97 m ²
sypialnia	14,32 m ²
sypialnia	20,76 m ²
łazienka	6,52 m ²
wc	1,54 m ²
hol	11,36 m ²
Powierzchnia	153,86 m²
taras	31,79 m ²

piętro __05

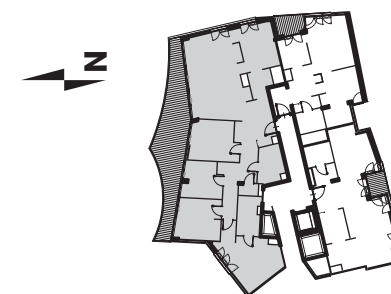

by
garvest

sprzedaż prowadzi
**ESTATE
POINT**

biuro sprzedaży: Bałtyk, Roosevelta 22, 1 piętro
+48 533 871 933, perfumiarnia@wparkuwilsona.pl
wparkuwilsona.pl

nota prawna: Podane na karcie wymiary oraz powierzchnie pomieszczeń mają charakter projektowy i mogą nieznacznie różnić się od wymiarów i powierzchni w wybudowanym budynku. Umebłowanie oraz zagospodarowanie terenu jest tylko wizualizacją i nie stanowi oferty handlowej - ma jedynie charakter poglądowy, przybliżający wielkość mieszkania.

