


B.03.04


PERFUMIARNIA

domy z dużym ogrodem
w Parku Wilsona

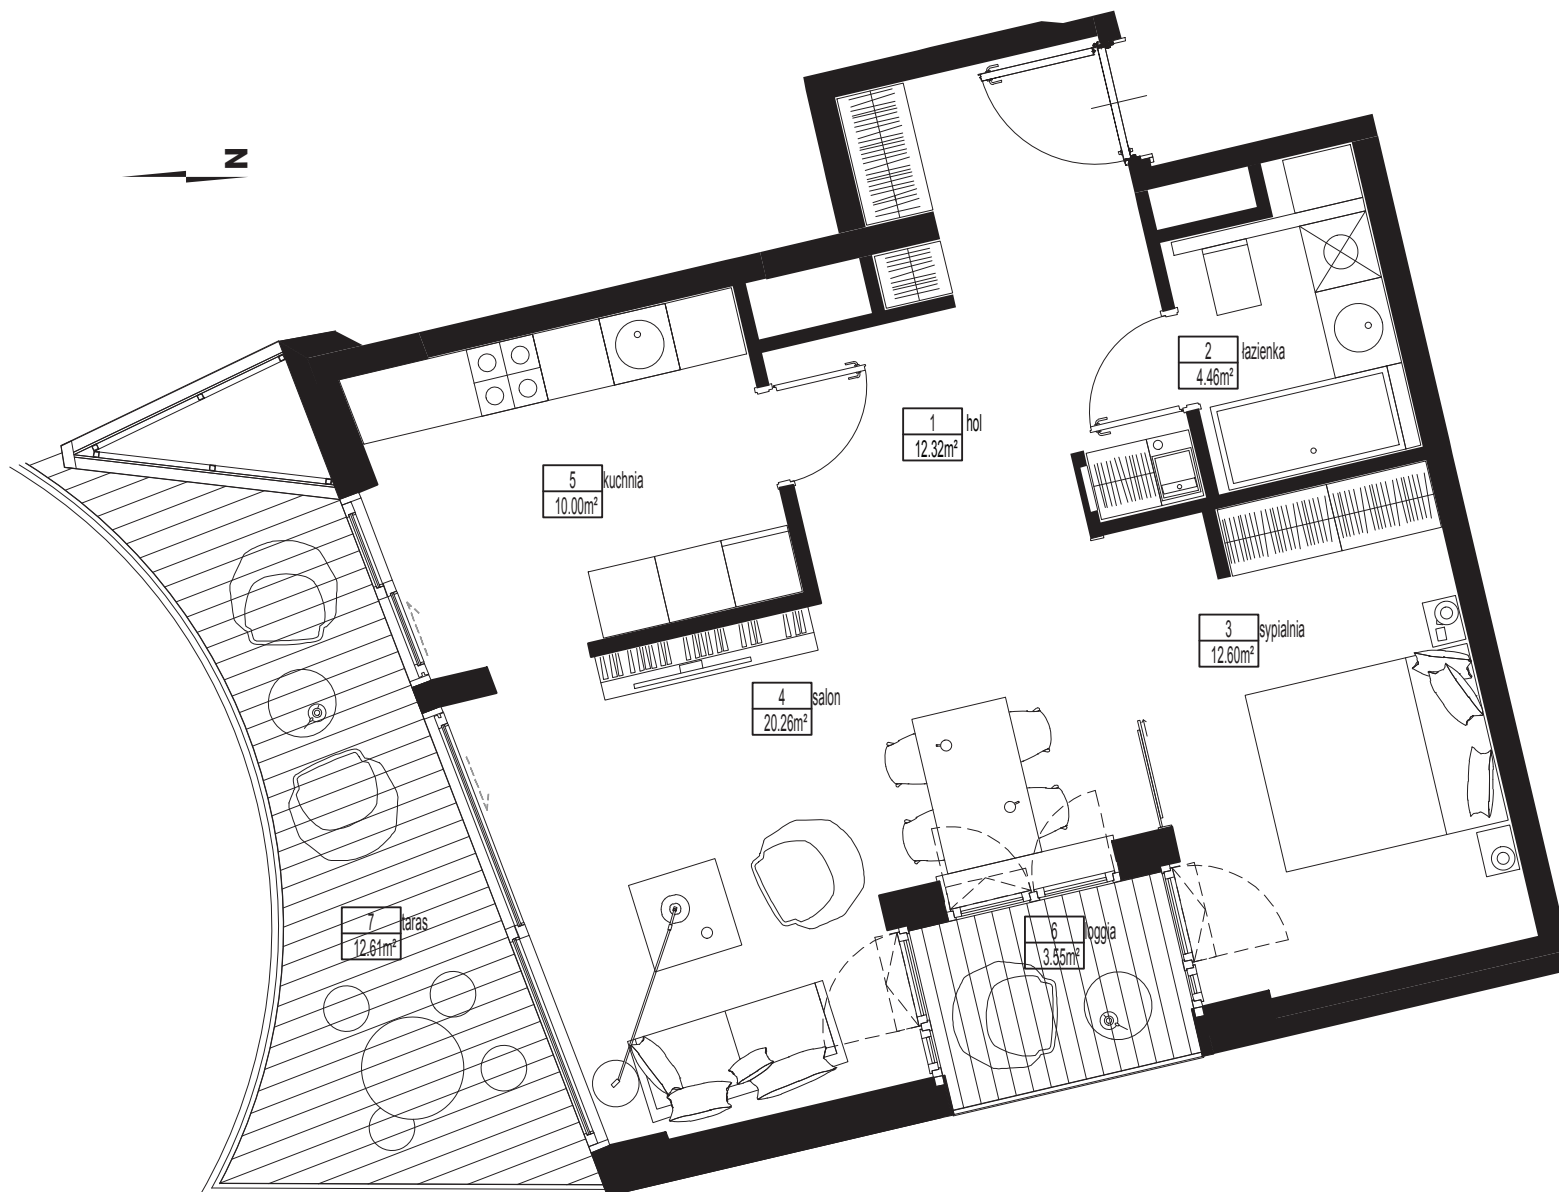

salon	20,26 m ²
kuchnia	10,00 m ²
łazienka	4,46 m ²
hol	12,32 m ²
sypialnia	12,60 m ²
Powierzchnia	59,64 m²
loggia	3,55 m ²
taras	12,61 m ²

piętro _02

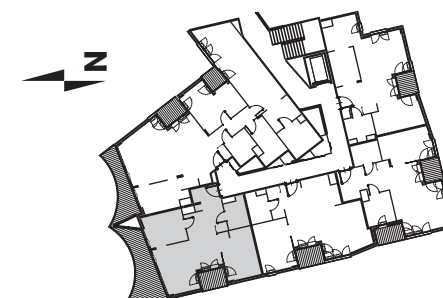

by
garvest

sprzedaż prowadzi
**ESTATE
POINT**

biuro sprzedaży: Bałtyk, Roosevelta 22, 1 piętro
+48 533 871 933, perfumiarnia@wparkuwilsona.pl
wparkuwilsona.pl

nota prawna: Podane na karcie wymiary oraz powierzchnie pomieszczeń mają charakter projektowy i mogą nieznacznie różnić się od wymiarów i powierzchni w wybudowanym budynku. Umebłowanie oraz zagospodarowanie terenu jest tylko wizualizacją i nie stanowi oferty handlowej - ma jedynie charakter poglądowy, przybliżający wielkość mieszkania.

