

B.06.05



PERFUMIARNIA

domy z dużym ogrodem
wParkuWilsona

salon	40,81 m ²
kuchnia	10,17 m ²
łazienka	4,83 m ²
komunikacja	5,68 m ²
łazienka	7,15 m ²
sypialnia	15,17 m ²
sypialnia	24,66 m ²
garderoba	5,81 m ²
pralnia	7,46 m ²
Powierzchnia	121,74 m²

taras	8,81 m ²
loggia 1	3,58 m ²
loggia 2	2,34 m ²

piętro __05

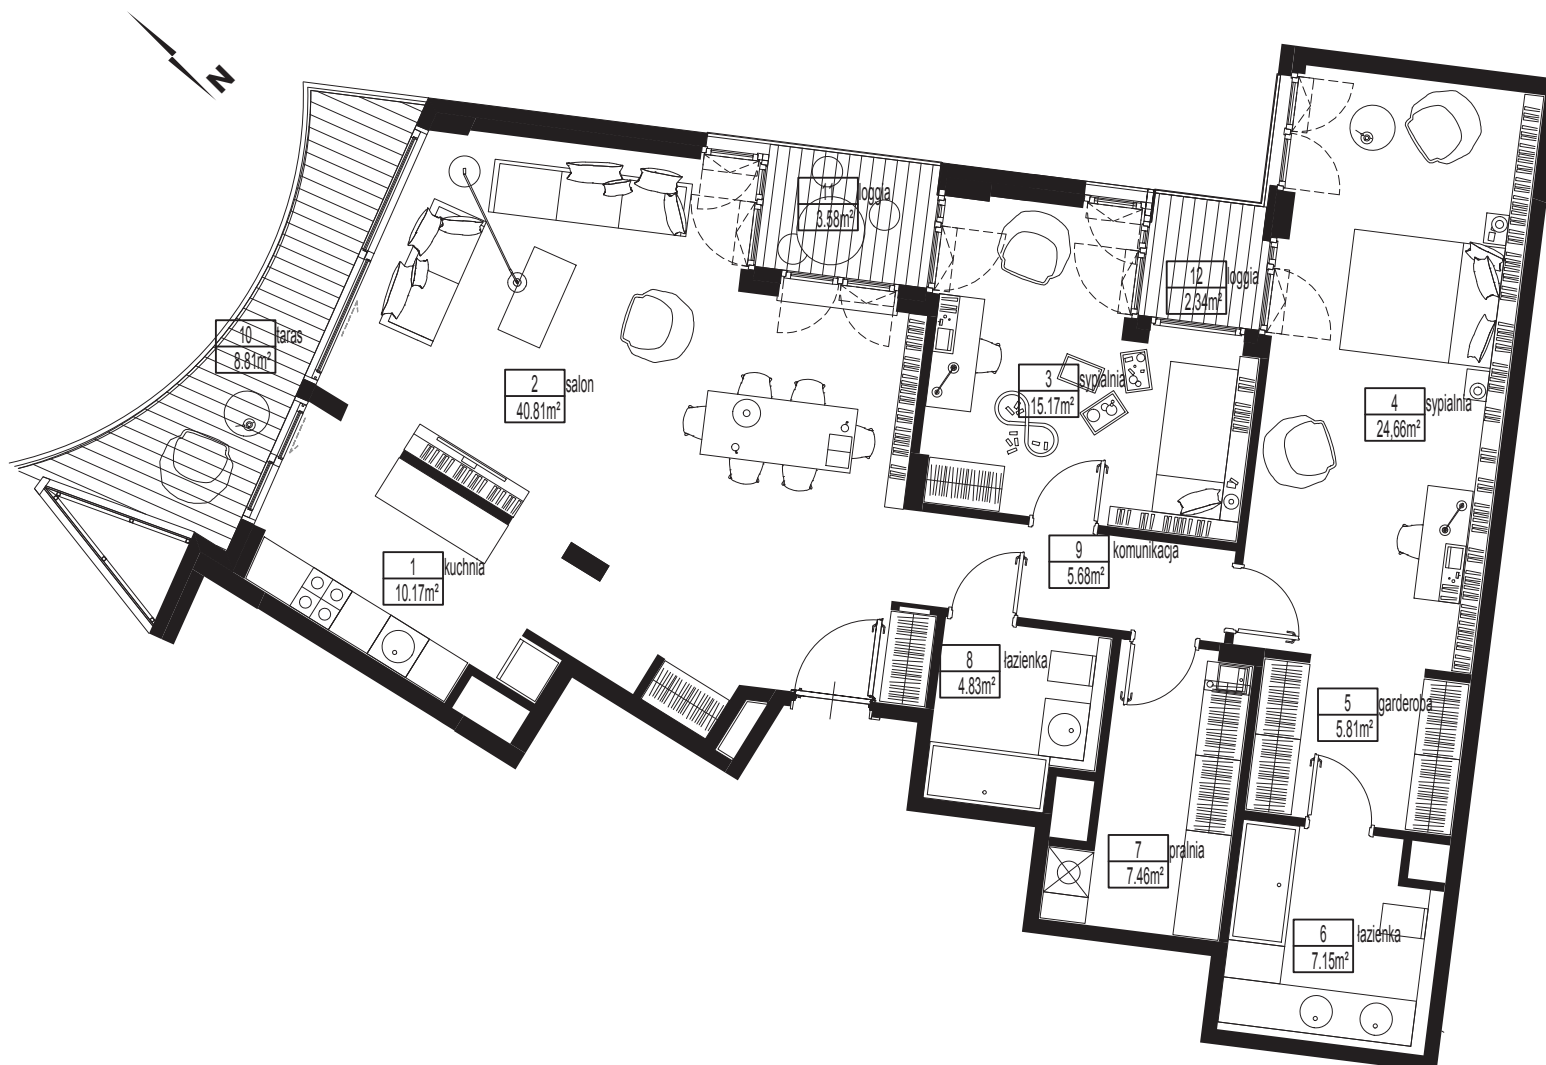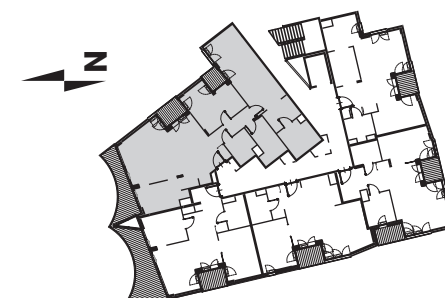

by
garvest

sprzedaż prowadzi
**ESTATE
POINT**

biuro sprzedaży: Bałtyk, Roosevelta 22, 1 piętro
+48 533 871 933, perfumiarnia@wparkuwilsona.pl
wparkuwilsona.pl

nota prawna: Podane na karcie wymiary oraz powierzchnie pomieszczeń mają charakter projektowy i mogą nieznacznie różnić się od wymiarów i powierzchni w wybudowanym budynku. Umeblowanie oraz zagospodarowanie terenu jest tylko wizualizacją i nie stanowi oferty handlowej - ma jedynie charakter poglądowy, przybliżający wielkość mieszkania.

