


C.01.01

PERFUMIARNIA

domy z dużym ogrodem
w Parku Wilsona

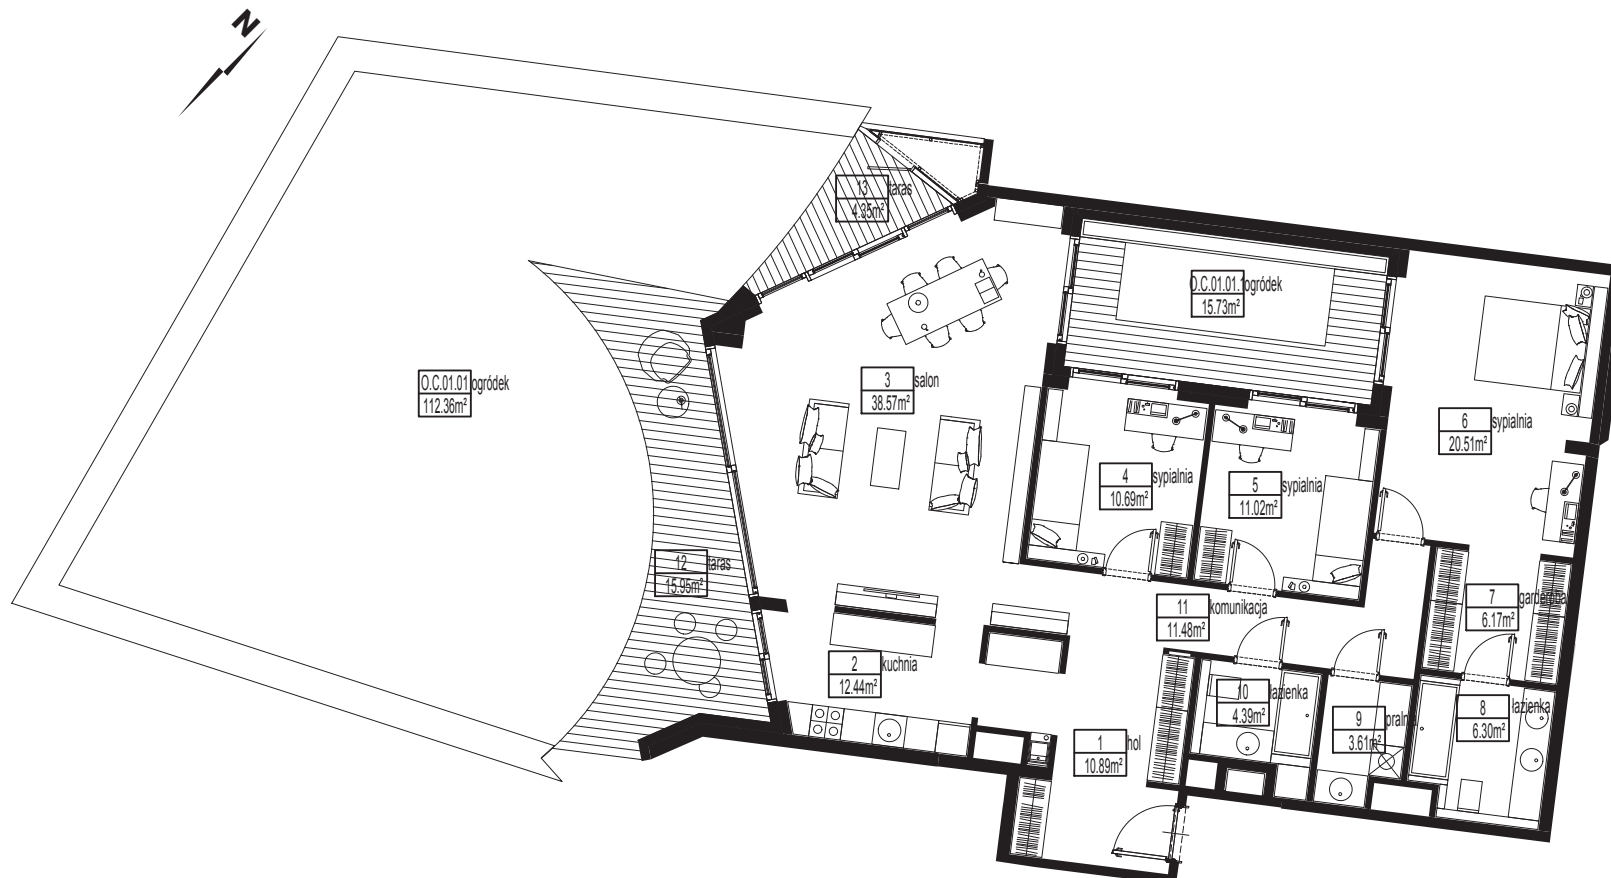

salon	38,57 m ²
kuchnia	12,44 m ²
sypialnia	10,69 m ²
sypialnia	11,02 m ²
sypialnia	20,51 m ²
garderoba	6,17 m ²
łazienka	6,30 m ²
pralnia	3,61 m ²
łazienka	4,39 m ²
komunikacja	11,48 m ²
hol	10,89 m ²

Powierzchnia 136,07 m²

taras 1	15,95 m ²
taras 2	4,35 m ²
ogródek 1	112,36 m ²
ogródek 2	15,73 m ²

piętro 00



by
garvest

sprzedaż prowadzi
**ESTATE
POINT**

biuro sprzedaży: Bałtyk, Roosevelta 22, 1 piętro
+48 533 871 933, perfumiarnia@wparkuwilsona.pl
wparkuwilsona.pl

nota prawna: Podane na karcie wymiary oraz powierzchnie pomieszczeń mają charakter projektowy i mogą nieznacznie różnić się od wymiarów i powierzchni w wybudowanym budynku. Umebłowanie oraz zagospodarowanie terenu jest tylko wizualizacją i nie stanowi oferty handlowej - ma jedynie charakter poglądowy, przybliżający wielkość mieszkania.

