



# C.01.02

## PERFUMIARNIA

domy z dużym ogrodem  
wParkuWilsona

|                     |                            |
|---------------------|----------------------------|
| salon               | 30,79 m <sup>2</sup>       |
| kuchnia             | 12,06 m <sup>2</sup>       |
| łazienka            | 4,44 m <sup>2</sup>        |
| hol                 | 7,08 m <sup>2</sup>        |
| komunikacja         | 2,44 m <sup>2</sup>        |
| sypialnia           | 16,88 m <sup>2</sup>       |
| <b>Powierzchnia</b> | <b>73,69 m<sup>2</sup></b> |
| loggia              | 4,94 m <sup>2</sup>        |
| ogródek             | 72,53 m <sup>2</sup>       |

## piętro \_\_00

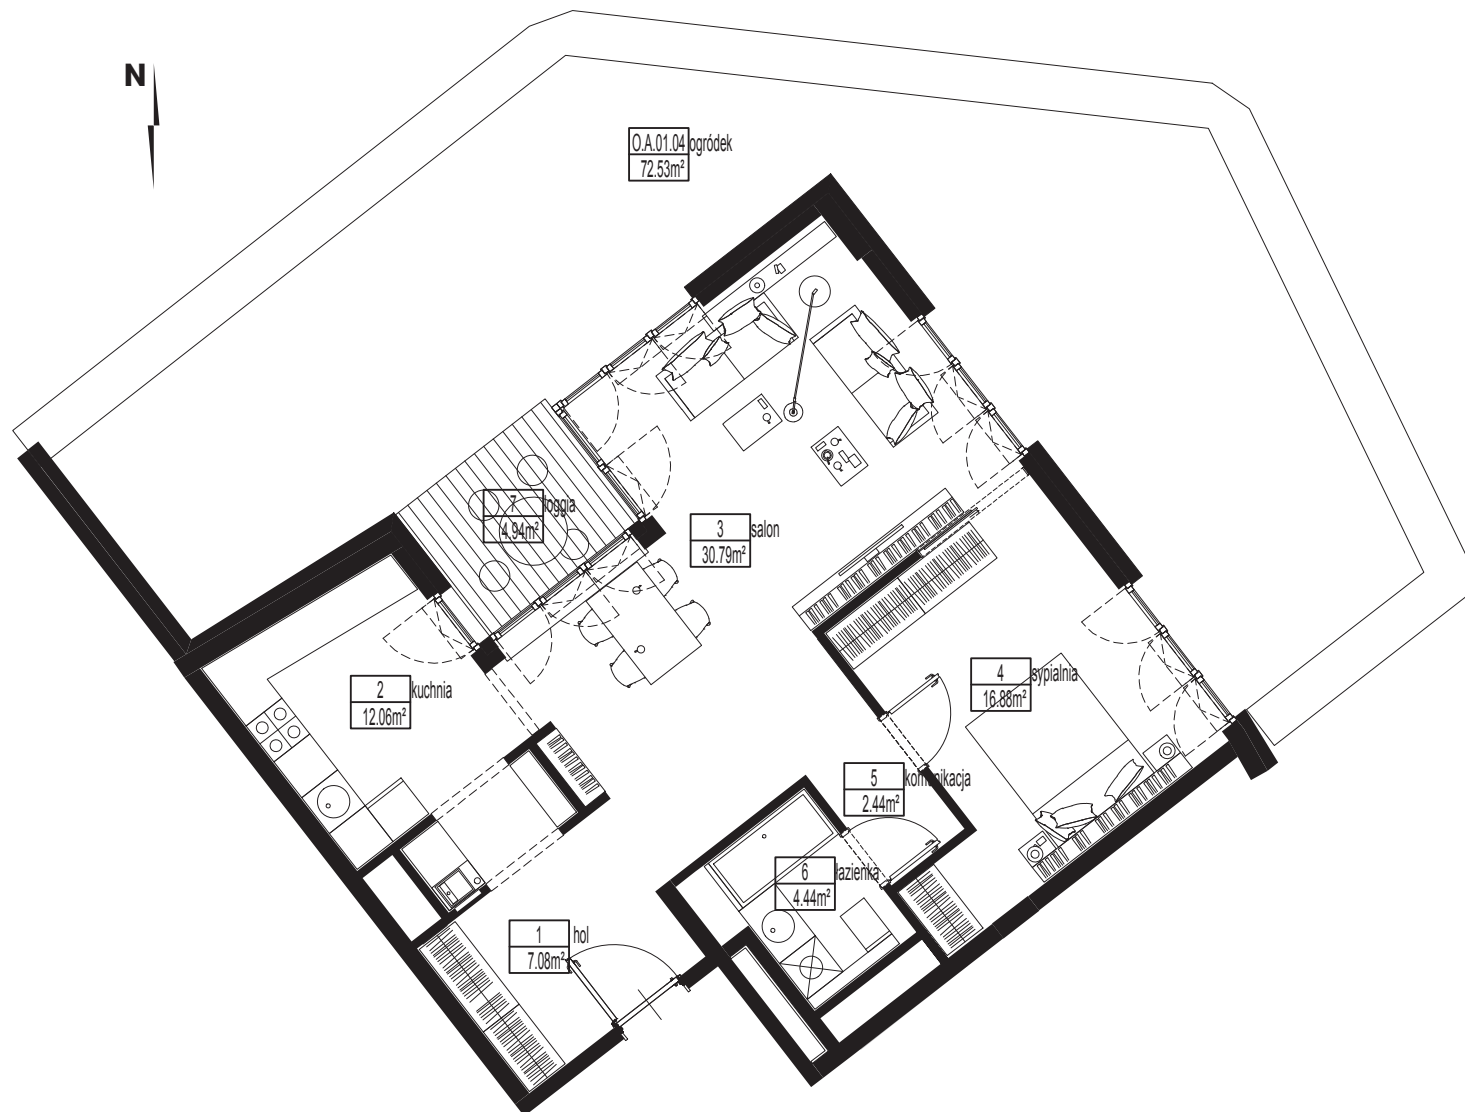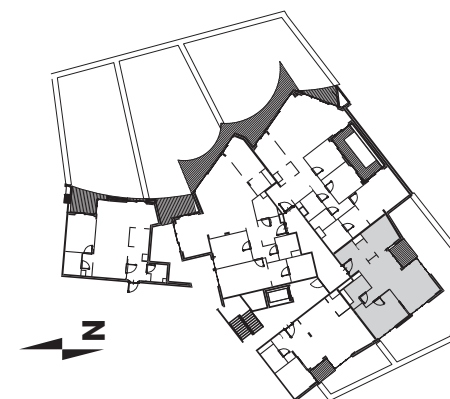

by  
**garvest**

sprzedaż prowadzi  
**ESTATE  
POINT**

biuro sprzedaży: Bałtyk, Roosevelta 22, 1 piętro  
+48 533 871 933, perfumiarnia@wparkuwilsona.pl  
**wparkuwilsona.pl**

nota prawna: Podane na karcie wymiary oraz powierzchnie pomieszczeń mają charakter projektowy i mogą nieznacznie różnić się od wymiarów i powierzchni w wybudowanym budynku. Umebłowanie oraz zagospodarowanie terenu jest tylko wizualizacją i nie stanowi oferty handlowej - ma jedynie charakter poglądowy, przybliżający wielkość mieszkania.

