


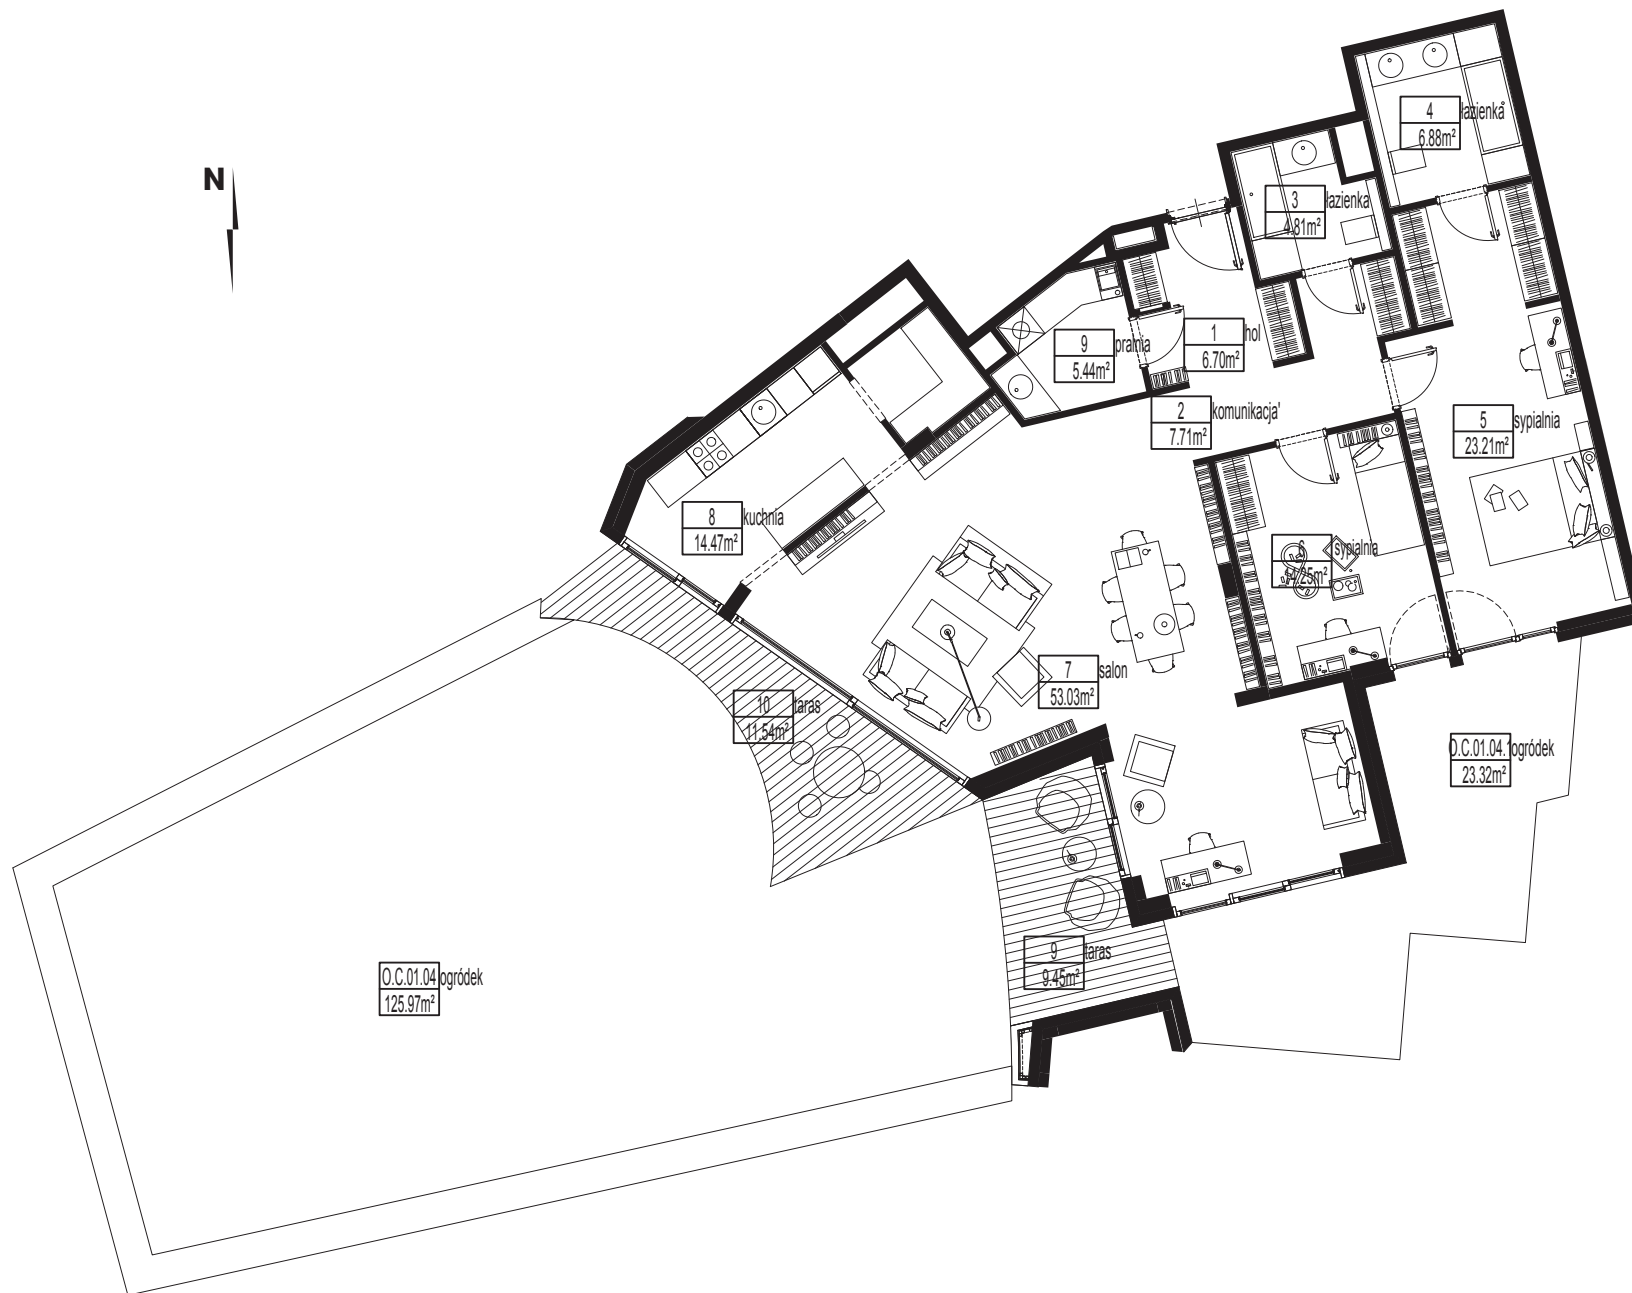

C.01.04

PERFUMIARNIA


domy z dużym ogrodem
w Parku Wilson

salon	53,03 m ²
kuchnia	14,47 m ²
łazienka	4,81 m ²
komunikacja	7,71 m ²
łazienka	6,88 m ²
sypialnia	23,21 m ²
sypialnia	14,25 m ²
hol	6,70 m ²
pralnia	5,44 m ²

Powierzchnia 136,50 m²

taras	11,54 m ²
taras	9,45 m ²
ogródek 1	125,97 m ²
ogródek 2	23,32 m ²

piętro 00

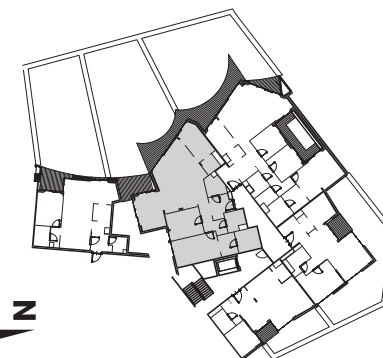

by
garvest

sprzedaż prowadzi
**ESTATE
POINT**

biuro sprzedaży: Bałtyk, Roosevelta 22, 1 piętro
+48 533 871 933, perfumiarnia@wparkuwilsona.pl
wparkuwilsona.pl

nota prawna: Podane na karcie wymiary oraz powierzchnie pomieszczeń mają charakter projektowy i mogą nieznacznie różnić się od wymiarów i powierzchni w wybudowanym budynku. Umeblowanie oraz zagospodarowanie terenu jest tylko wizualizacją i nie stanowi oferty handlowej - ma jedynie charakter poglądowy, przybliżający wielkość mieszkania.

