


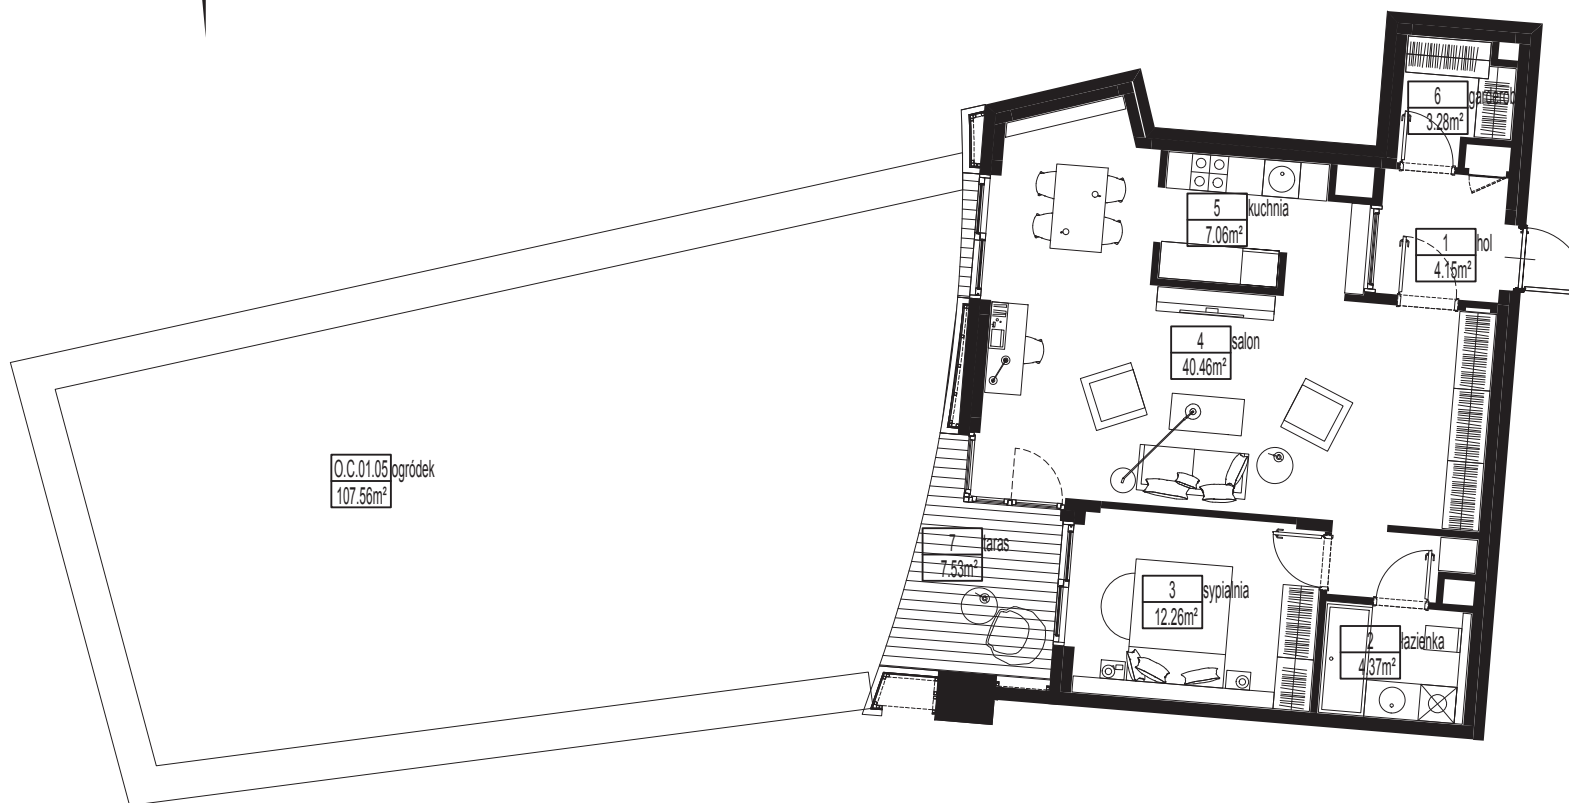


C.01.05

PERFUMIARNIA

domy z dużym ogrodem
w Parku Wilsona

salon	40,46 m ²
kuchnia	7,06 m ²
łazienka	4,37 m ²
hol	4,15 m ²
garderoba	3,28 m ²
sypialnia	12,26 m ²
Powierzchnia	71,58 m²
taras	7,53 m ²
ogródek	107,56 m ²

piętro 00

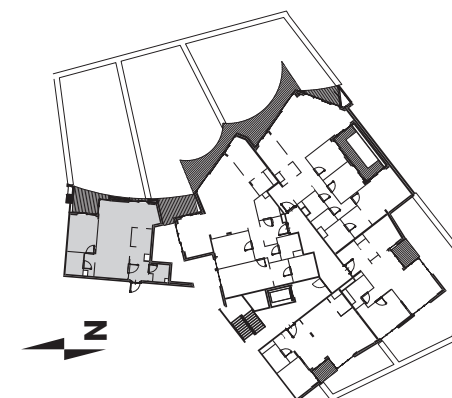

by
garvest

sprzedaż prowadzi
**ESTATE
POINT**

biuro sprzedaży: Bałtyk, Roosevelta 22, 1 piętro
+48 533 871 933, perfumiarnia@wparkuwilsona.pl
wparkuwilsona.pl

nota prawna: Podane na karcie wymiary oraz powierzchnie pomieszczeń mają charakter projektowy i mogą nieznacznie różnić się od wymiarów i powierzchni w wybudowanym budynku. Umebłowanie oraz zagospodarowanie terenu jest tylko wizualizacją i nie stanowi oferty handlowej - ma jedynie charakter poglądowy, przybliżający wielkość mieszkania.

