


C.02.04

PERFUMIARNIA

domy z dużym ogrodem
w Parku Wilsona

salon	40,52 m ²
kuchnia	14,49 m ²
łazienka	4,81 m ²
komunikacja	7,26 m ²
łazienka	6,88 m ²
sypialnia	14,21 m ²
sypialnia	23,20 m ²
hol	6,71 m ²
pralnia	5,44 m ²
Powierzchnia	123,52 m²
taras	11,54 m ²

piętro __01

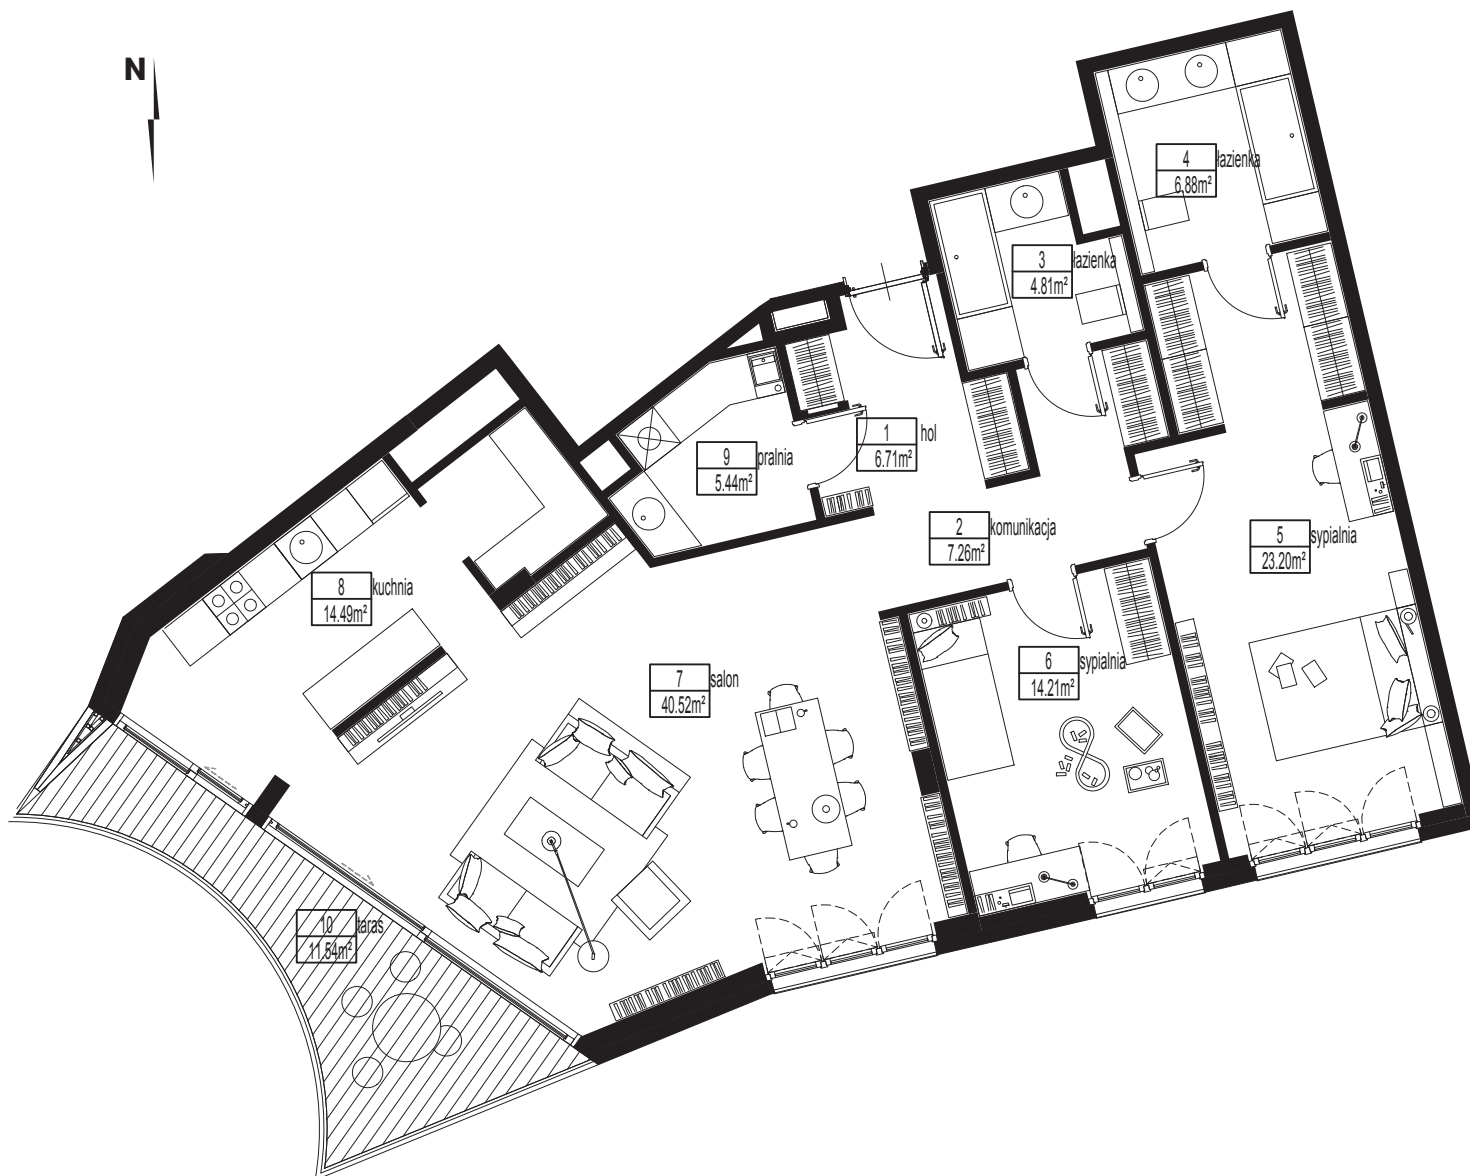

by
garvest

sprzedaż prowadzi
**ESTATE
POINT**

biuro sprzedaży: Bałtyk, Roosevelta 22, 1 piętro
+48 533 871 933, perfumiarnia@wparkuwilsona.pl
wparkuwilsona.pl

nota prawna: Podane na karcie wymiary oraz powierzchnie pomieszczeń mają charakter projektowy i mogą nieznacznie różnić się od wymiarów i powierzchni w wybudowanym budynku. Umeblowanie oraz zagospodarowanie terenu jest tylko wizualizacją i nie stanowi oferty handlowej - ma jedynie charakter poglądowy, przybliżający wielkość mieszkania.

