


D.04.03


PERFUMIARNIA

domy z dużym ogrodem
w Parku Wilsona

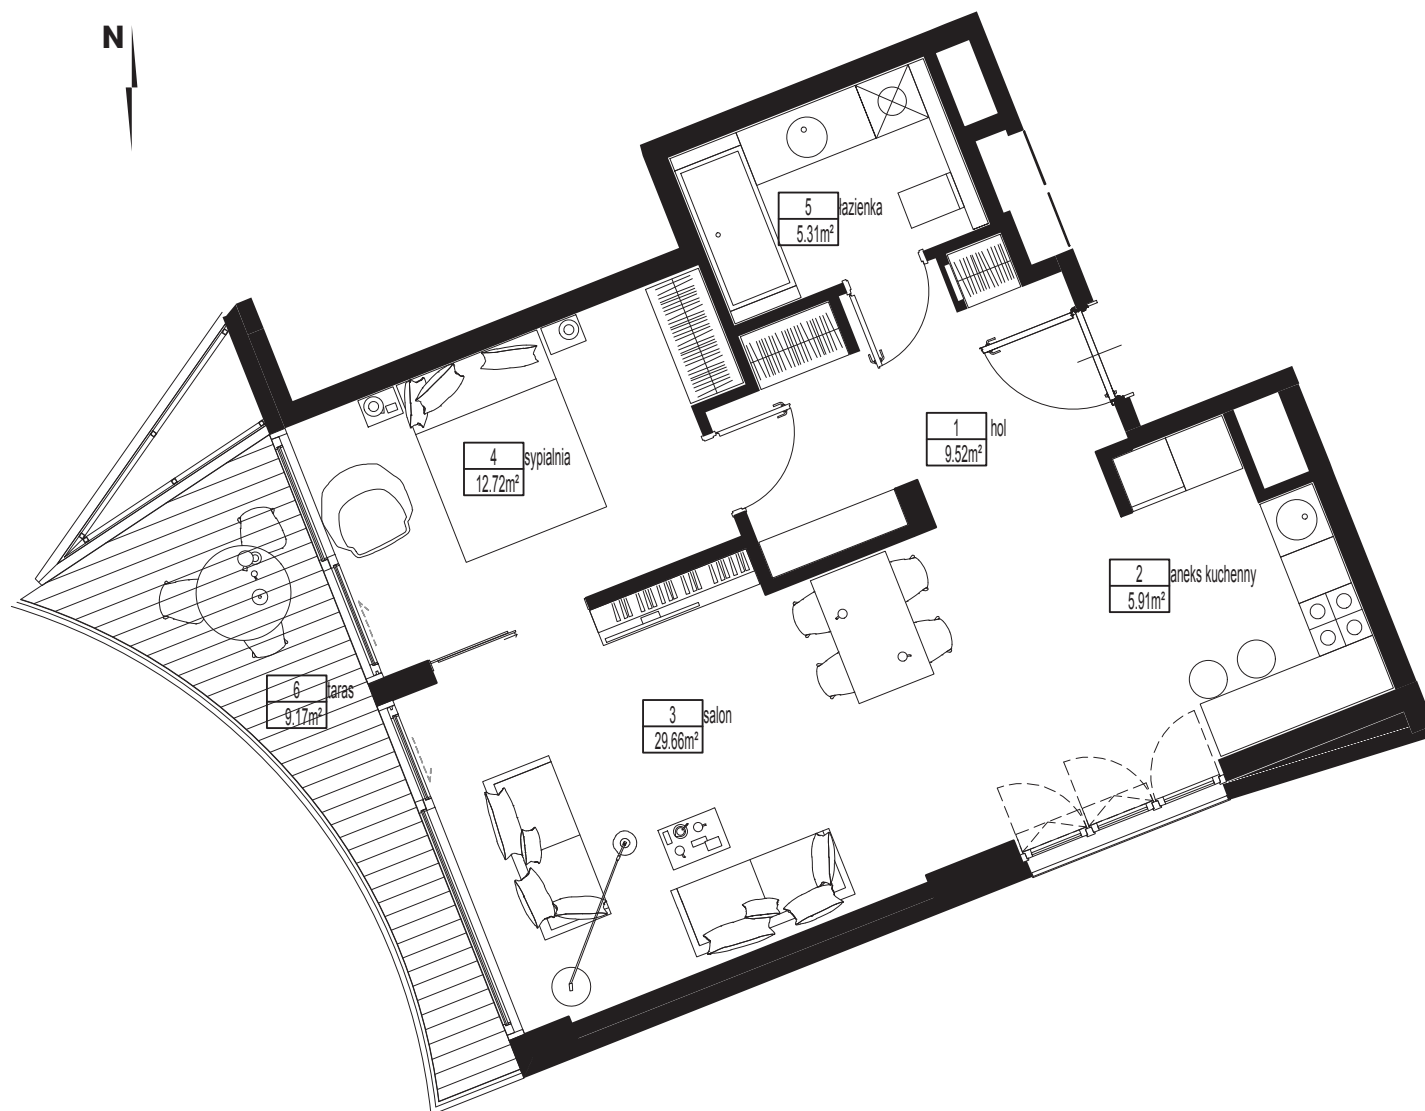

salon	29,66 m ²
aneks kuchenny	5,91 m ²
łazienka	5,31 m ²
hol	9,52 m ²
sypialnia	12,72 m ²
Powierzchnia	63,12 m²
taras	9,17 m ²

piętro __03

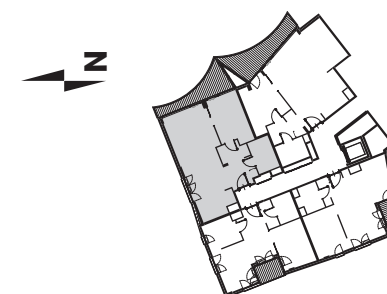

by
garvest

sprzedaż prowadzi
**ESTATE
POINT**

biuro sprzedaży: Bałtyk, Roosevelta 22, 1 piętro
+48 533 871 933, perfumiarnia@wparkuwilsona.pl
wparkuwilsona.pl

nota prawna: Podane na karcie wymiary oraz powierzchnie pomieszczeń mają charakter projektowy i mogą nieznacznie różnić się od wymiarów i powierzchni w wybudowanym budynku. Umebłowanie oraz zagospodarowanie terenu jest tylko wizualizacją i nie stanowi oferty handlowej - ma jedynie charakter poglądowy, przybliżający wielkość mieszkania.

