



D.06.03

PERFUMIARNIA

domy z dużym ogrodem
w Parku Wilsona

salon	39,31 m ²
aneks kuchenny	9,94 m ²
hol	6,18 m ²
komunikacja	11,13 m ²
łazienka	4,08 m ²
sypialnia	17,29 m ²
sypialnia	18,01 m ²
sypialnia	16,06 m ²
łazienka	5,51 m ²
pralnia	4,98 m ²
Powierzchnia	132,49 m²
taras	23,06 m ²

piętro __05

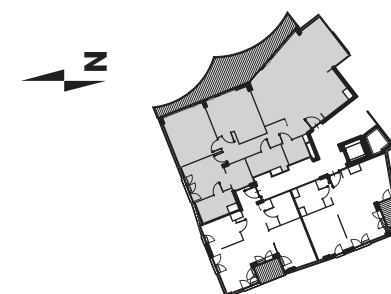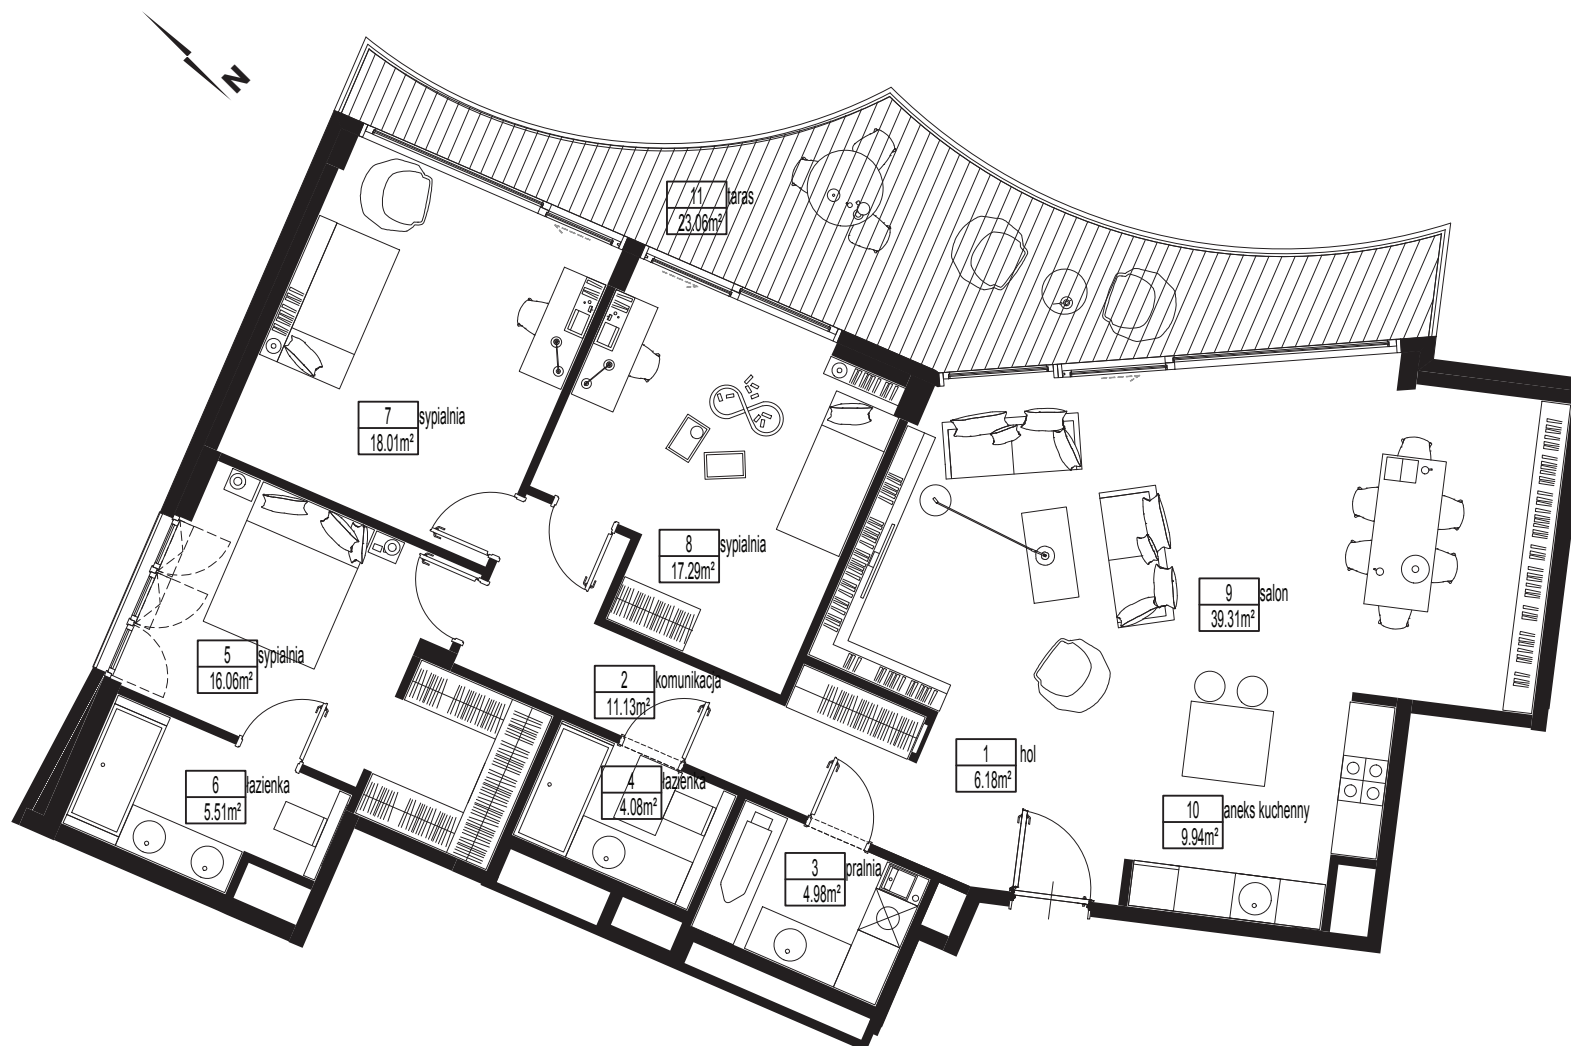

by
garvest

sprzedaż prowadzi
**ESTATE
POINT**

biuro sprzedaży: Bałtyk, Roosevelta 22, 1 piętro
+48 533 871 933, perfumiarnia@wparkuwilsona.pl
wparkuwilsona.pl

nota prawna: Podane na karcie wymiary oraz powierzchnie pomieszczeń mają charakter projektowy i mogą nieznacznie różnić się od wymiarów i powierzchni w wybudowanym budynku. Umebłowanie oraz zagospodarowanie terenu jest tylko wizualizacją i nie stanowi oferty handlowej - ma jedynie charakter poglądowy, przybliżający wielkość mieszkania.

