


E.04.01

PERFUMIARNIA

domy z dużym ogrodem
w Parku Wilsona

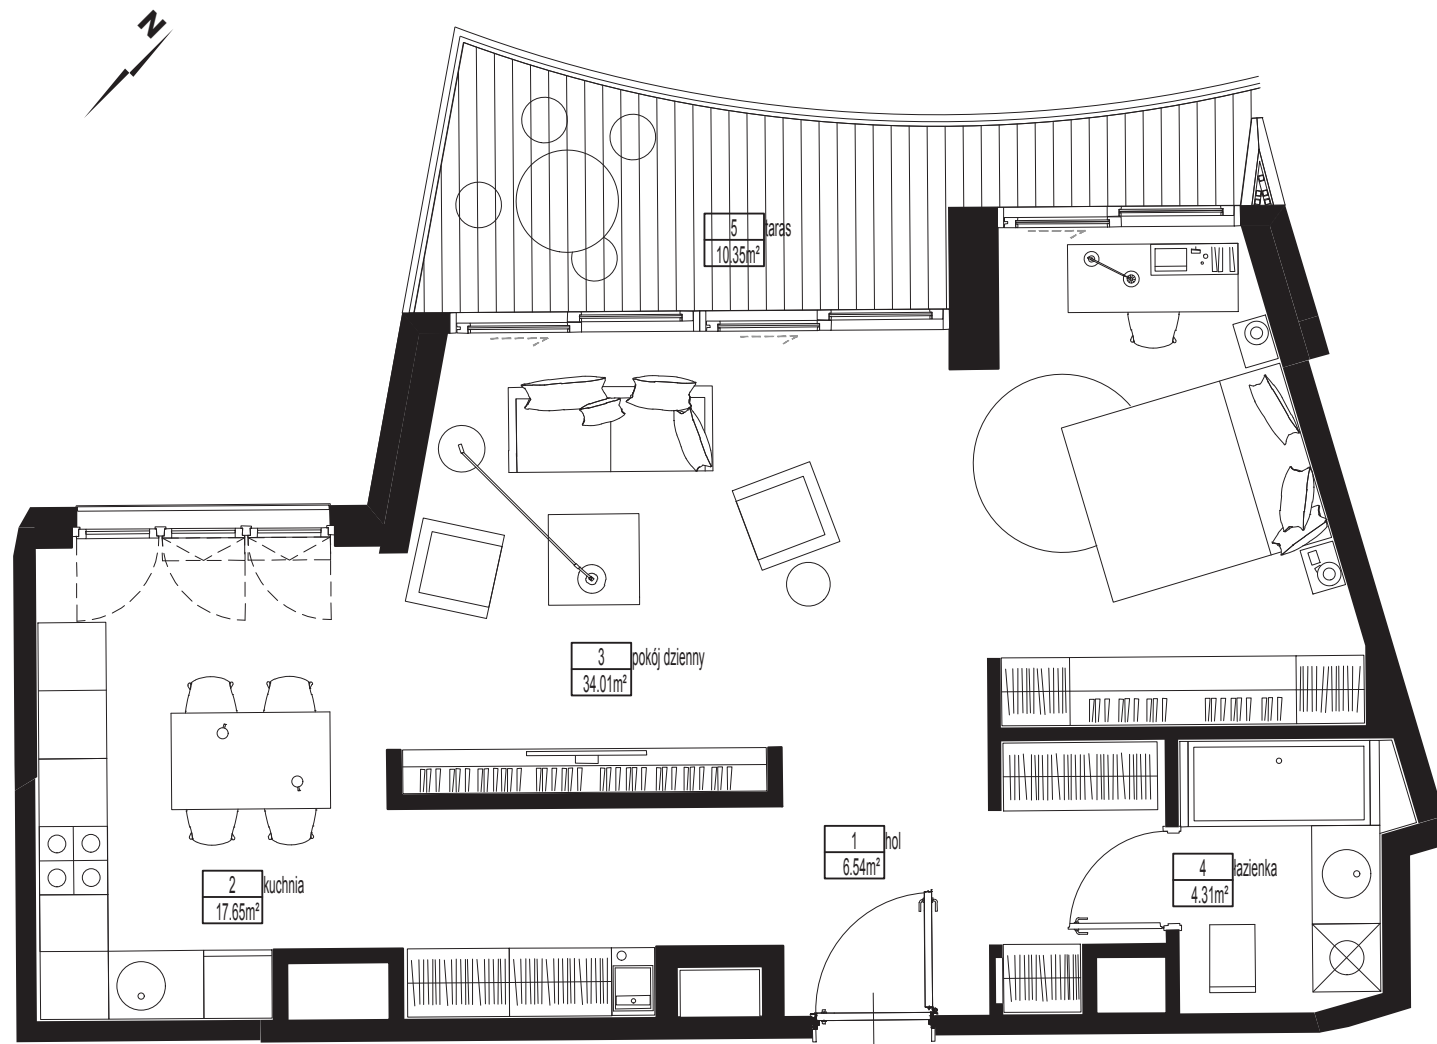

pokój dzienny 34,01 m²

kuchnia 17,65 m²

łazienka 4,31 m²

hol 6,54 m²

Powierzchnia 62,51 m²

taras 10,35 m²

piętro __03



by
garvest

sprzedaż prowadzi
**ESTATE
POINT**

biuro sprzedaży: Bałtyk, Roosevelta 22, 1 piętro
+48 533 871 933, perfumiarnia@wparkuwilsona.pl
wparkuwilsona.pl

nota prawna: Podane na karcie wymiary oraz powierzchnie pomieszczeń mają charakter projektowy i mogą nieznacznie różnić się od wymiarów i powierzchni w wybudowanym budynku. Umebłowanie oraz zagospodarowanie terenu jest tylko wizualizacją i nie stanowi oferty handlowej - ma jedynie charakter poglądowy, przybliżający wielkość mieszkania.

