


N

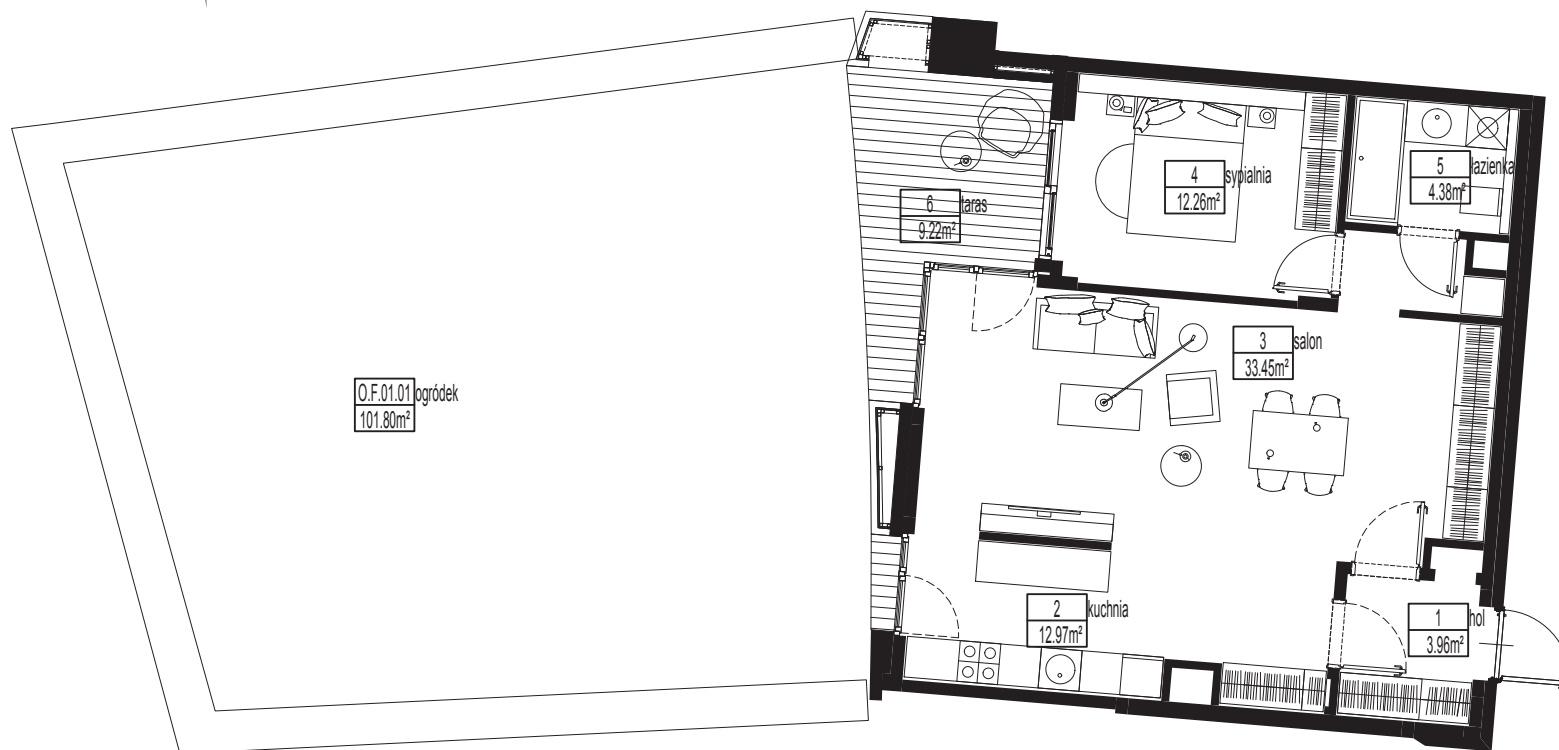


F.01.01

PERFUMIARNIA

domy z dużym ogrodem
w Parku Wilsona

salon	33,45 m ²
kuchnia	12,97 m ²
łazienka	4,38 m ²
hol	3,96 m ²
sypialnia	12,26 m ²
Powierzchnia	67,02 m²
taras	9,22 m ²
ogródek	101,80 m ²

piętro __00

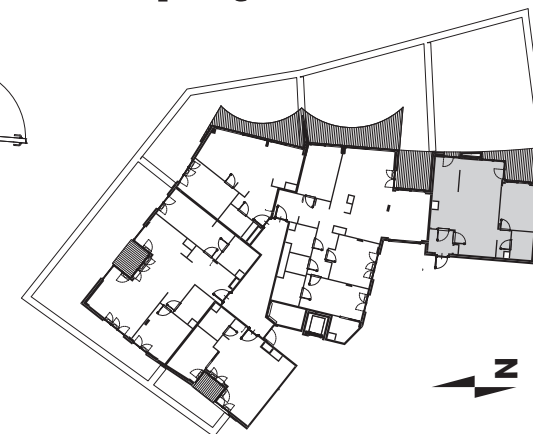by
garvestsprzedaż prowadzi
ESTATE
POINTbiuro sprzedaży: Bałtyk, Roosevelta 22, 1 piętro
+48 533 871 933, perfumiarnia@wparkuwilsona.pl
wparkuwilsona.pl

nota prawna: Podane na karcie wymiary oraz powierzchnie pomieszczeń mają charakter projektowy i mogą nieznacznie różnić się od wymiarów i powierzchni w wybudowanym budynku. Umieblowanie oraz zagospodarowanie terenu jest tylko wizualizacją i nie stanowi oferty handlowej - ma jedynie charakter poglądowy, przybliżający wielkość mieszkania.

