



F.06.02

PERFUMIARNIA

domy z dużym ogrodem
w Parku Wilsona

salon	32,58 m ²
aneks kuchenny	13,57 m ²
łazienka	4,74 m ²
hol	5,48 m ²
sypialnia	11,24 m ²
Powierzchnia	67,61 m²
loggia	3,59 m ²

piętro __05

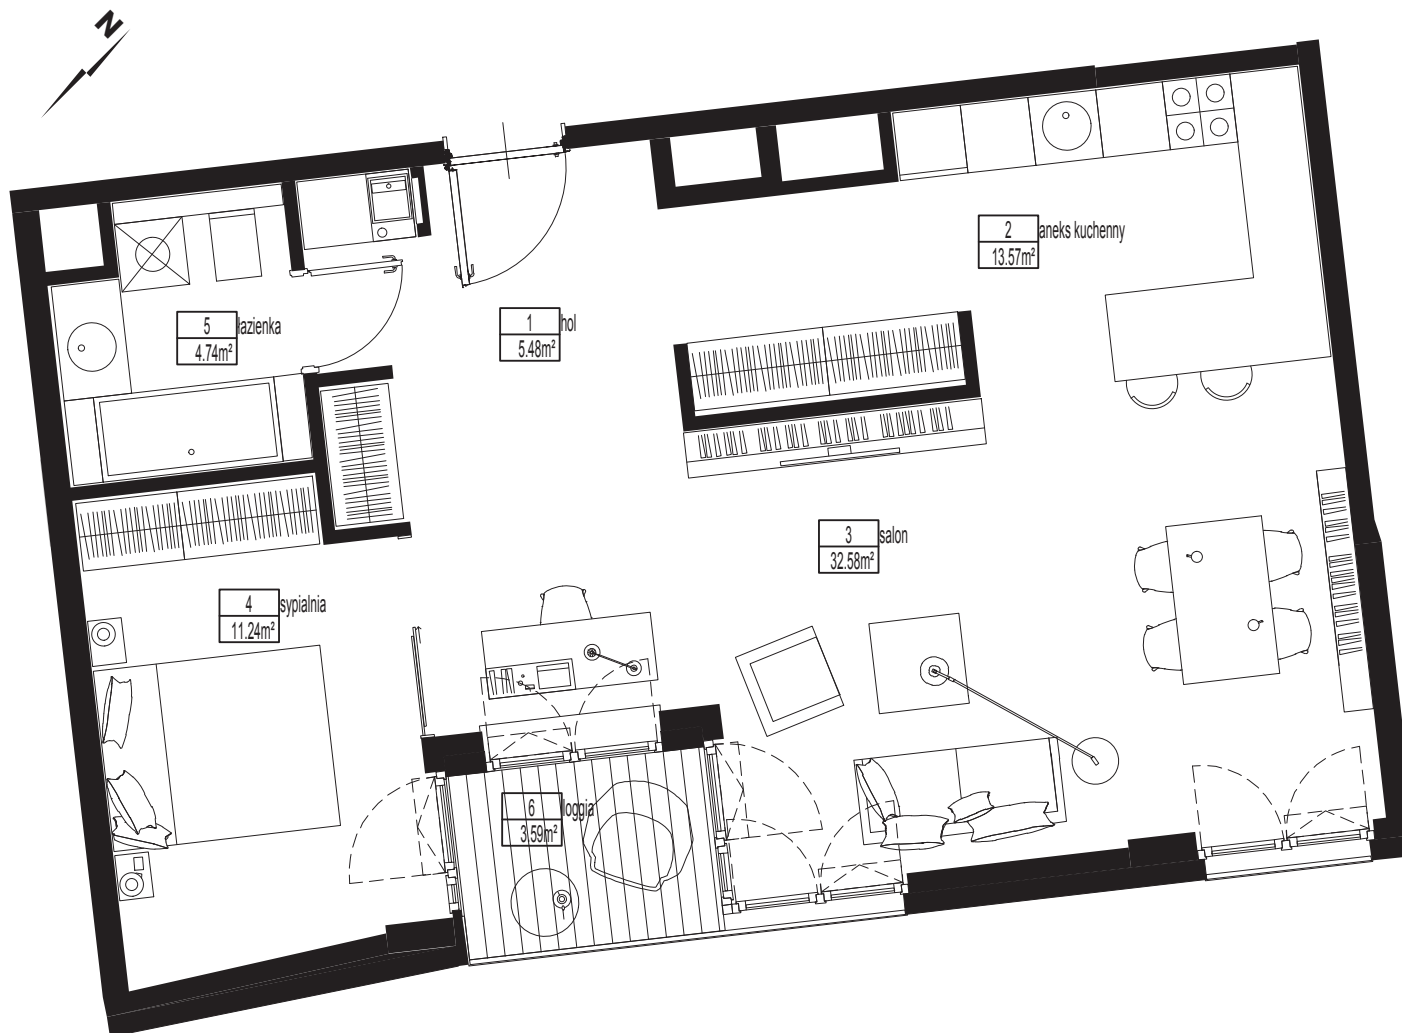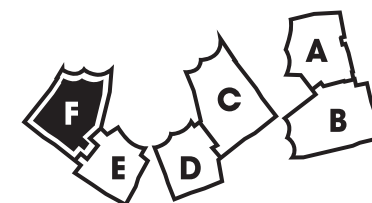

by
garvest

sprzedaż prowadzi
**ESTATE
POINT**

biuro sprzedaży: Bałtyk, Roosevelta 22, 1 piętro
+48 533 871 933, perfumiarnia@wparkuwilsona.pl
wparkuwilsona.pl

nota prawna: Podane na karcie wymiary oraz powierzchnie pomieszczeń mają charakter projektowy i mogą nieznacznie różnić się od wymiarów i powierzchni w wybudowanym budynku. Umebłowanie oraz zagospodarowanie terenu jest tylko wizualizacją i nie stanowi oferty handlowej - ma jedynie charakter poglądowy, przybliżający wielkość mieszkania.